

Інвестиційна пропозиція ділянки “ greenfields”	
Назва громади:	Березанська територіальна громада
Площа земельної ділянки,(га):	1,0000 га
Майнові відносини:	вільна
Ціна:	191 525.40 ГРН без ПДВ
Рельєф:	рівний
Форма власності:	комунальна
Район:	Броварський
Населений пункт:	м. Березань
Адреса:	Кадастровий номер – 3210400000:06:014:1511 вул. Героїв Небесної Сотні, 101 в м. Березань, Броварського р-ну, Київської обл.
Цільове призначення:	
Загальний опис:	ДК 021:2015: 06112000-0 – Землі громадської забудови (землі, які використовуються для розміщення громадських будівель і споруд (готелів, офісних будівель, торговельних будівель, для публічних виступів, для музеїв та бібліотек, для навчальних та дослідних закладів, для лікарень та оздоровчих закладів), інших об'єктів загального користування)
Ціна продажу:	-
Ціна оренди:	річна орендна плата 191 525.40 ГРН без ПДВ
Розмір будівель (якщо є):	відсутні
Наявність інженерних комунікацій (відстань до точки підключення, (м):	
Електропостачання:	ЛЕП 0.4 кВ. за 32 м. ЛЕП 10 кВ. за 24 м.
Водопостачання:	За 32 м.
Водовідведення:	відсутнє
Газопостачання:	Газ н.т. за 80 м.
Відстань до транспортних сполучень, (км):	
Дорога:	15 м.
Автомобільна дорога:	15 м.
Автомагістраль:	4000 м.
Автобусне сполучення:	15 м.
Залізничне сполучення:	1400 м.
Авіаційне сполучення:	37 500 м.
Контактні дані:	
Контактна особа:	Лепська Леся Василівна
Телефон:	+380457664896
E-mail:	berezan_zemviddil@ukr.net

Додатки:

- Карта ділянки (включаючи інфраструктуру на ділянці та транспортну розв'язку);
- Актуальний план розвитку ділянки (детальний план території земельної ділянки);
- 4 фотографій (з різних позицій) високої якості, на яких зображено весь вид ділянки;
- Знімки з висоти

Введіть кадастровий номер чи насе



+

-

Інформація

Інформація про ділянку

Кадастровий номер:

3210400000:06:014:1511

Тип власності: Комунальна власність

Цільове призначення: 03.07 Для будівництва та обслуговування будівель торгівлі для будівництва та обслуговування будівель торгівлі


Площа: 1 га


 [Замовити Витяг про земельну ділянку](#)

 [Інформація про право власності та речові права](#)

100 m



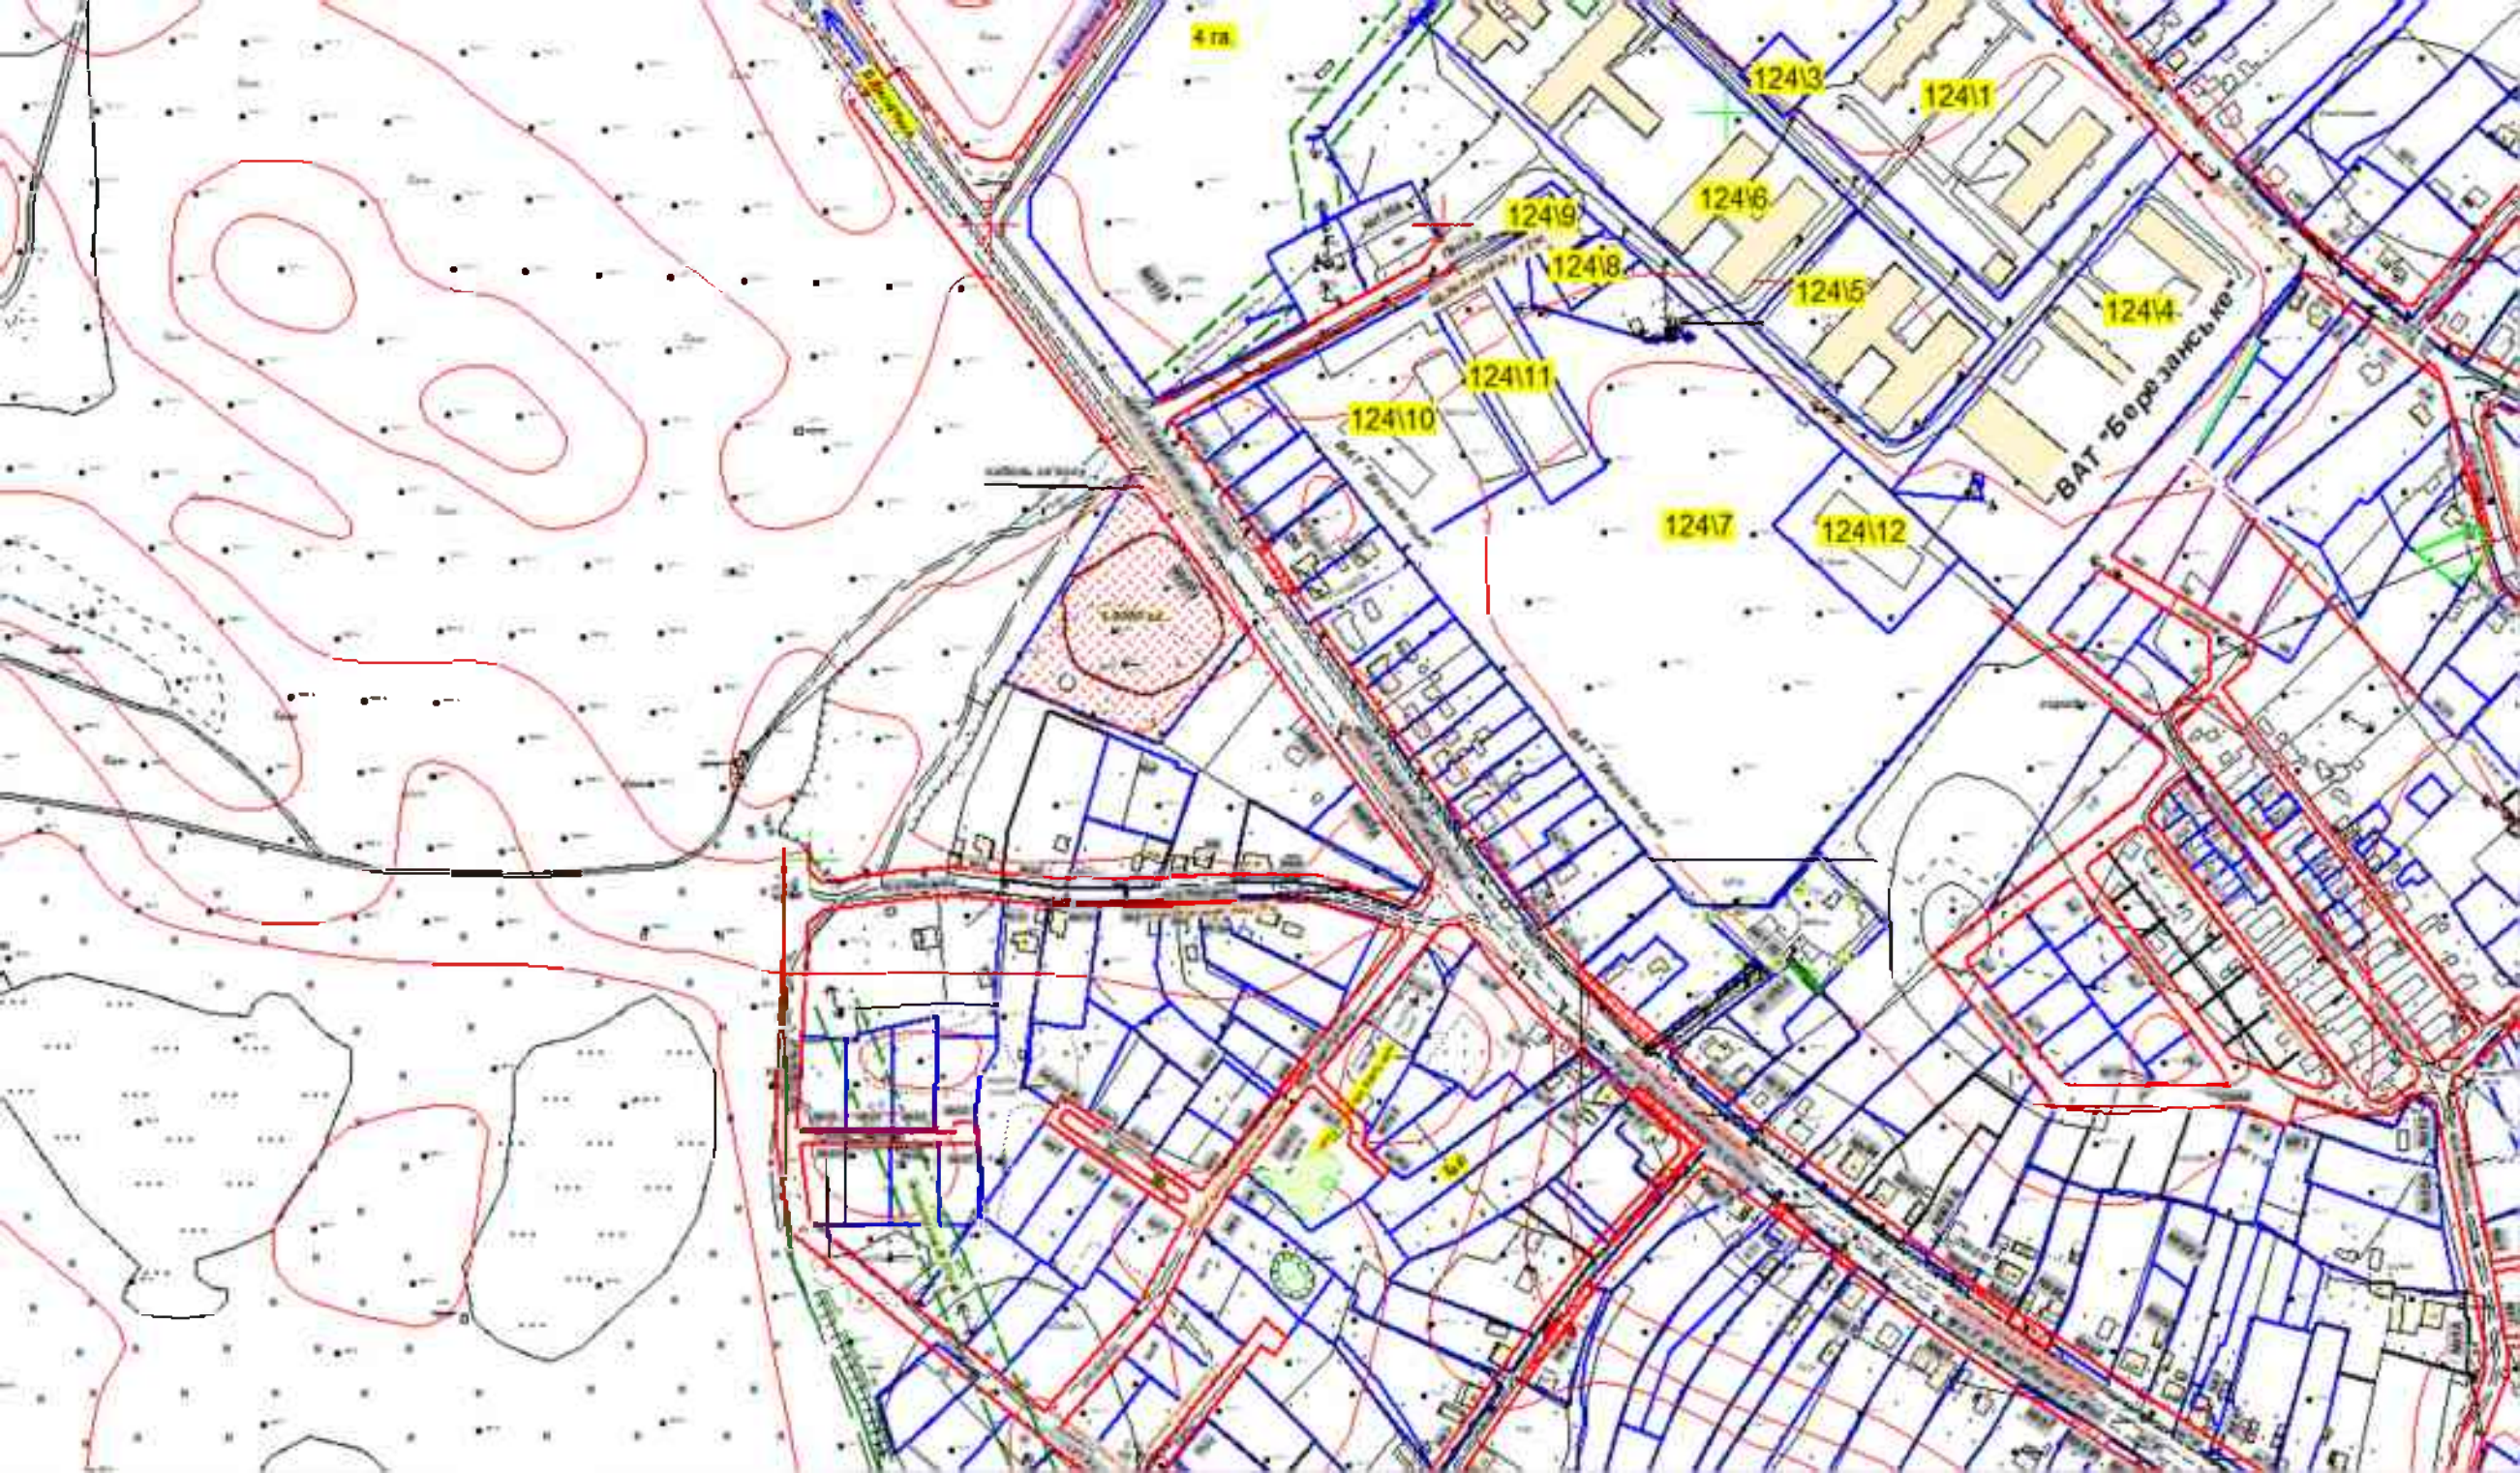

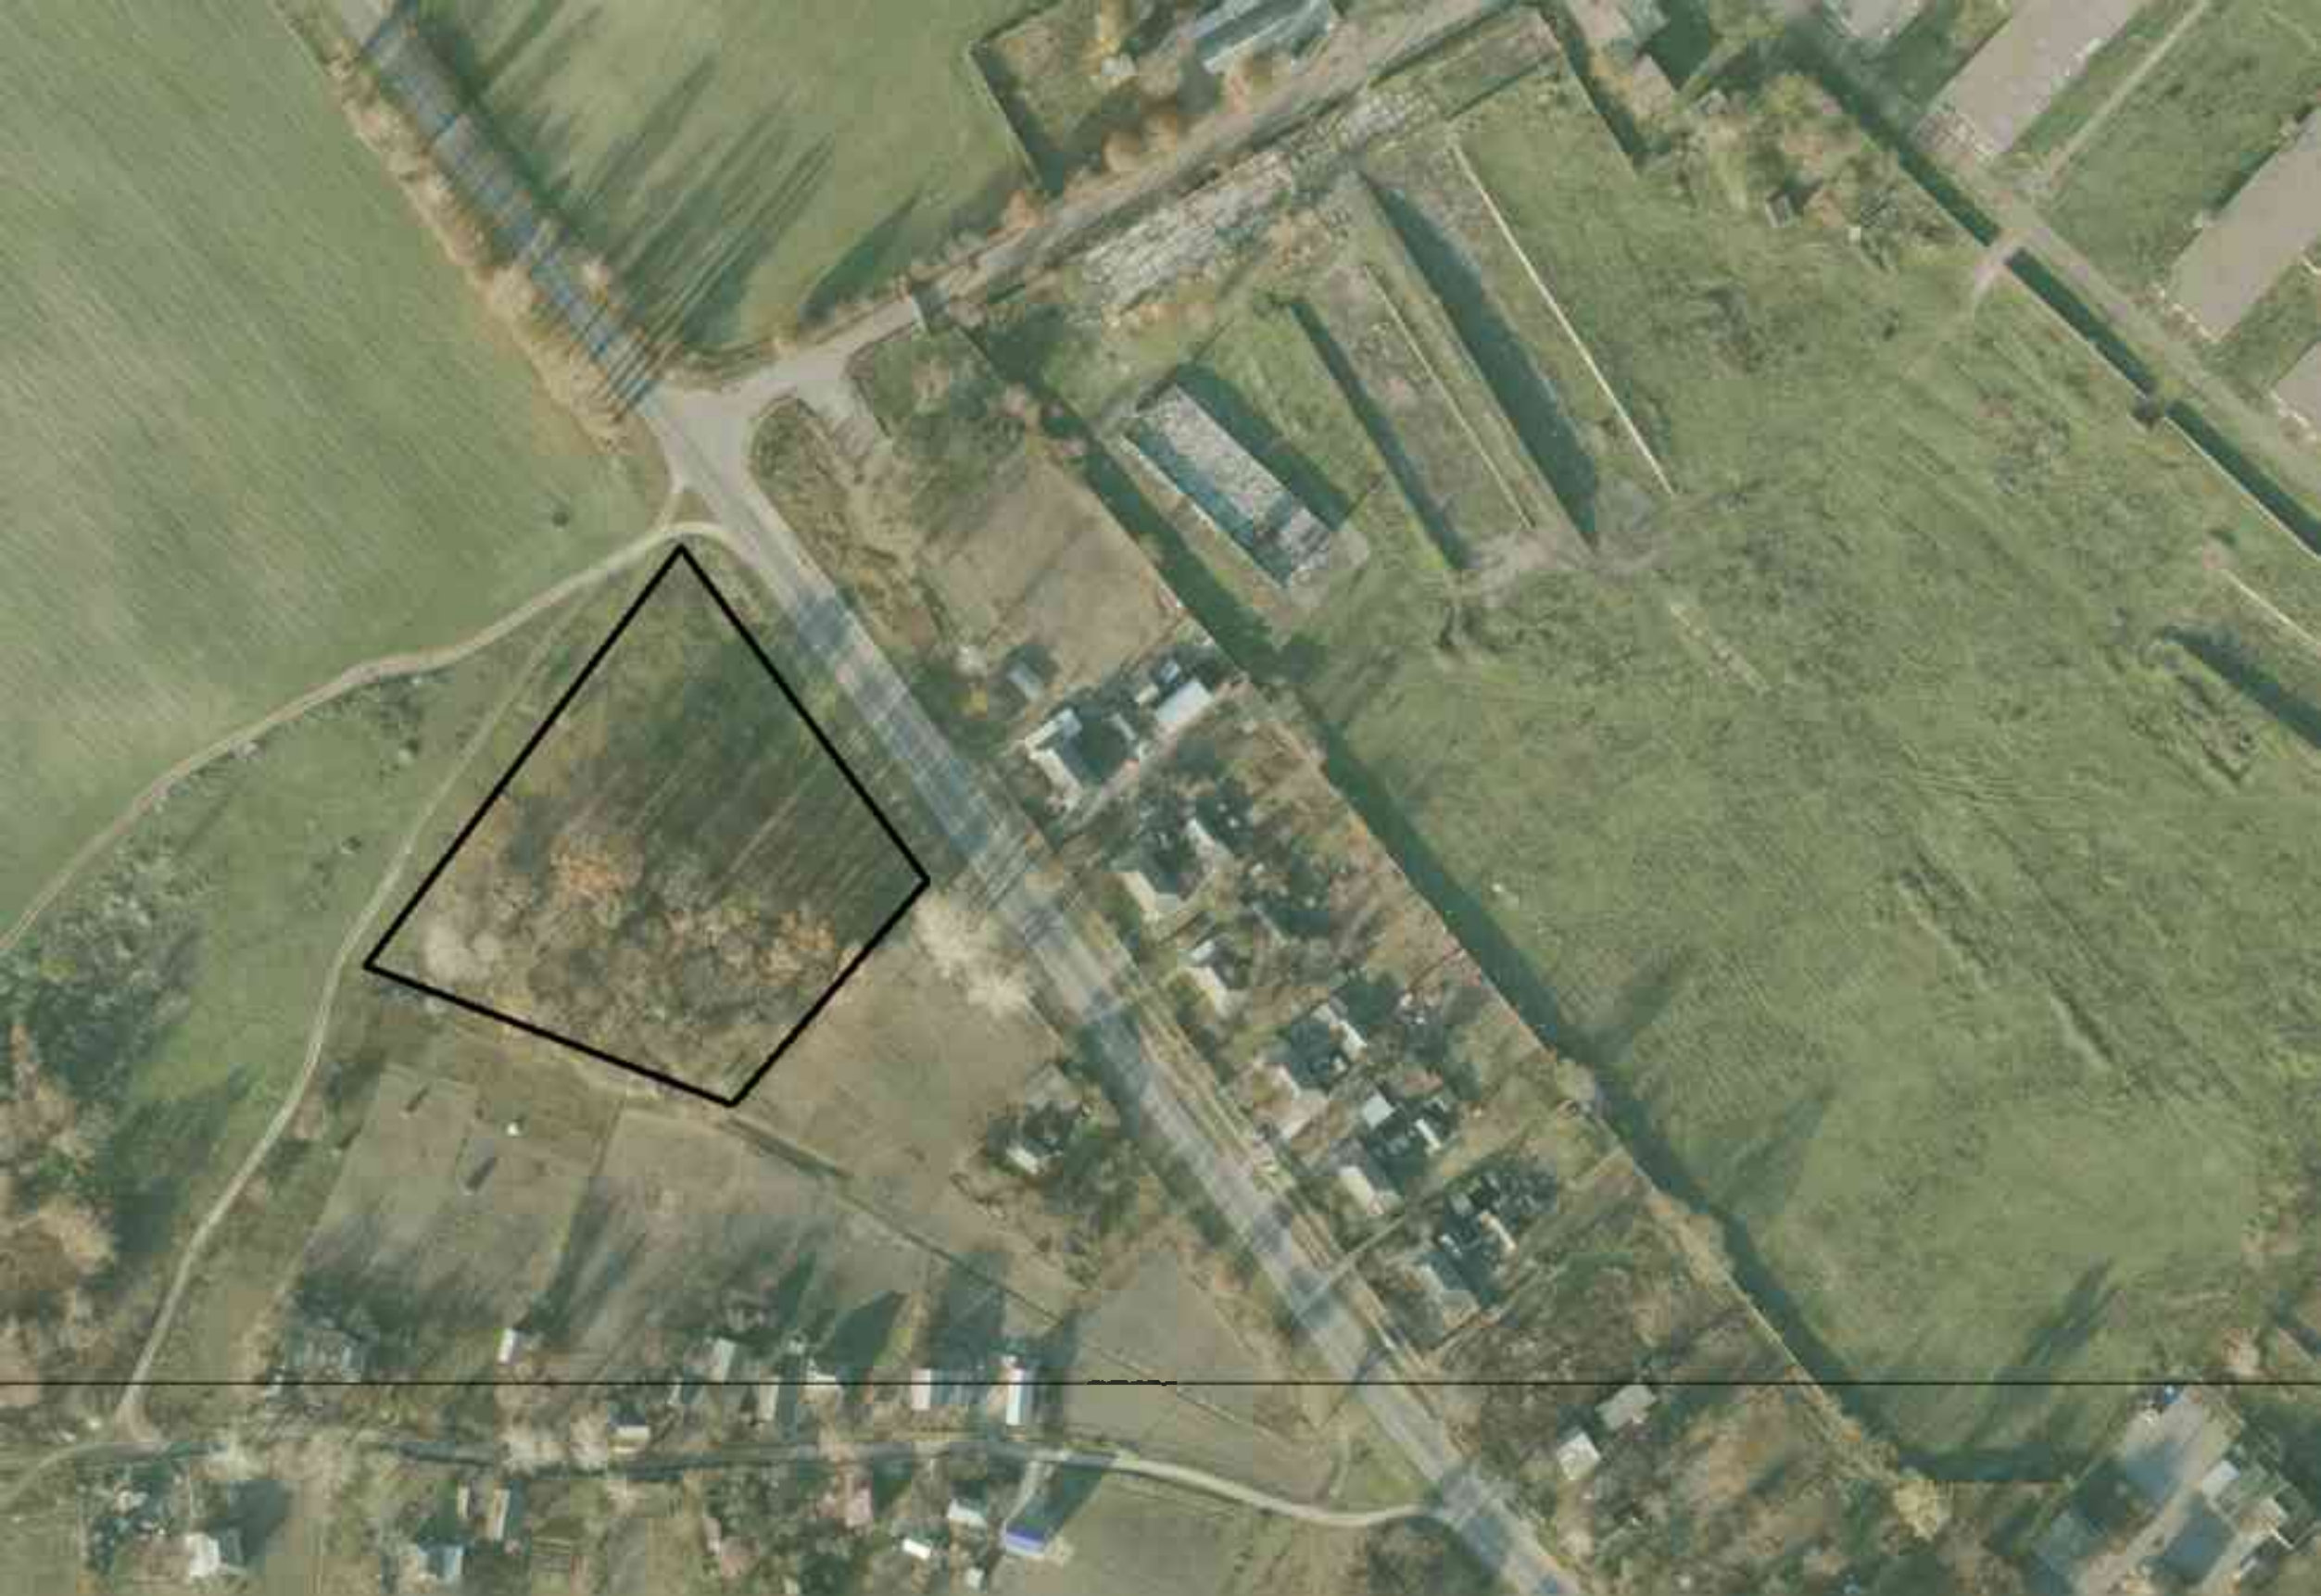

9.JPG

10.JPG



18.JPG

19.JPG



11.JPG



12.JPG



20.JPG



21.JPG







**ВИКОПИЮВАННЯ З ОПОРНОГО ПЛАНУ
МІСТА БЕРЕЗАНЬ КИЇВСЬКОЇ ОБЛАСТІ
М 1:2000**



 місце розташування земельної ділянки комунальної власності територіальної громади м. Березань по вул. Героїв Небесної Сотні, 10), з площею площею 1,00 га

Начальник управління містобудування, архітектури та землекористування виконавчого комітету Березанської міської ради, головний архітектор  5 Наташа ХМАРЬСКА

Начальник відділу містобудування та архітектури управління містобудування, архітектури Лариса ГАРКУША

