



**ПЛАН ІСНУЮЧОГО ВИКОРИСТАННЯ ТЕРИТОРІЇ  
ПОЄДНАНИЙ З ОПОРНИМ ПЛАНОМ ТА ІСНУЮЧИМИ  
ПЛАНУВАЛЬНИМИ ОБМЕЖЕННЯМИ  
М 1: 500**

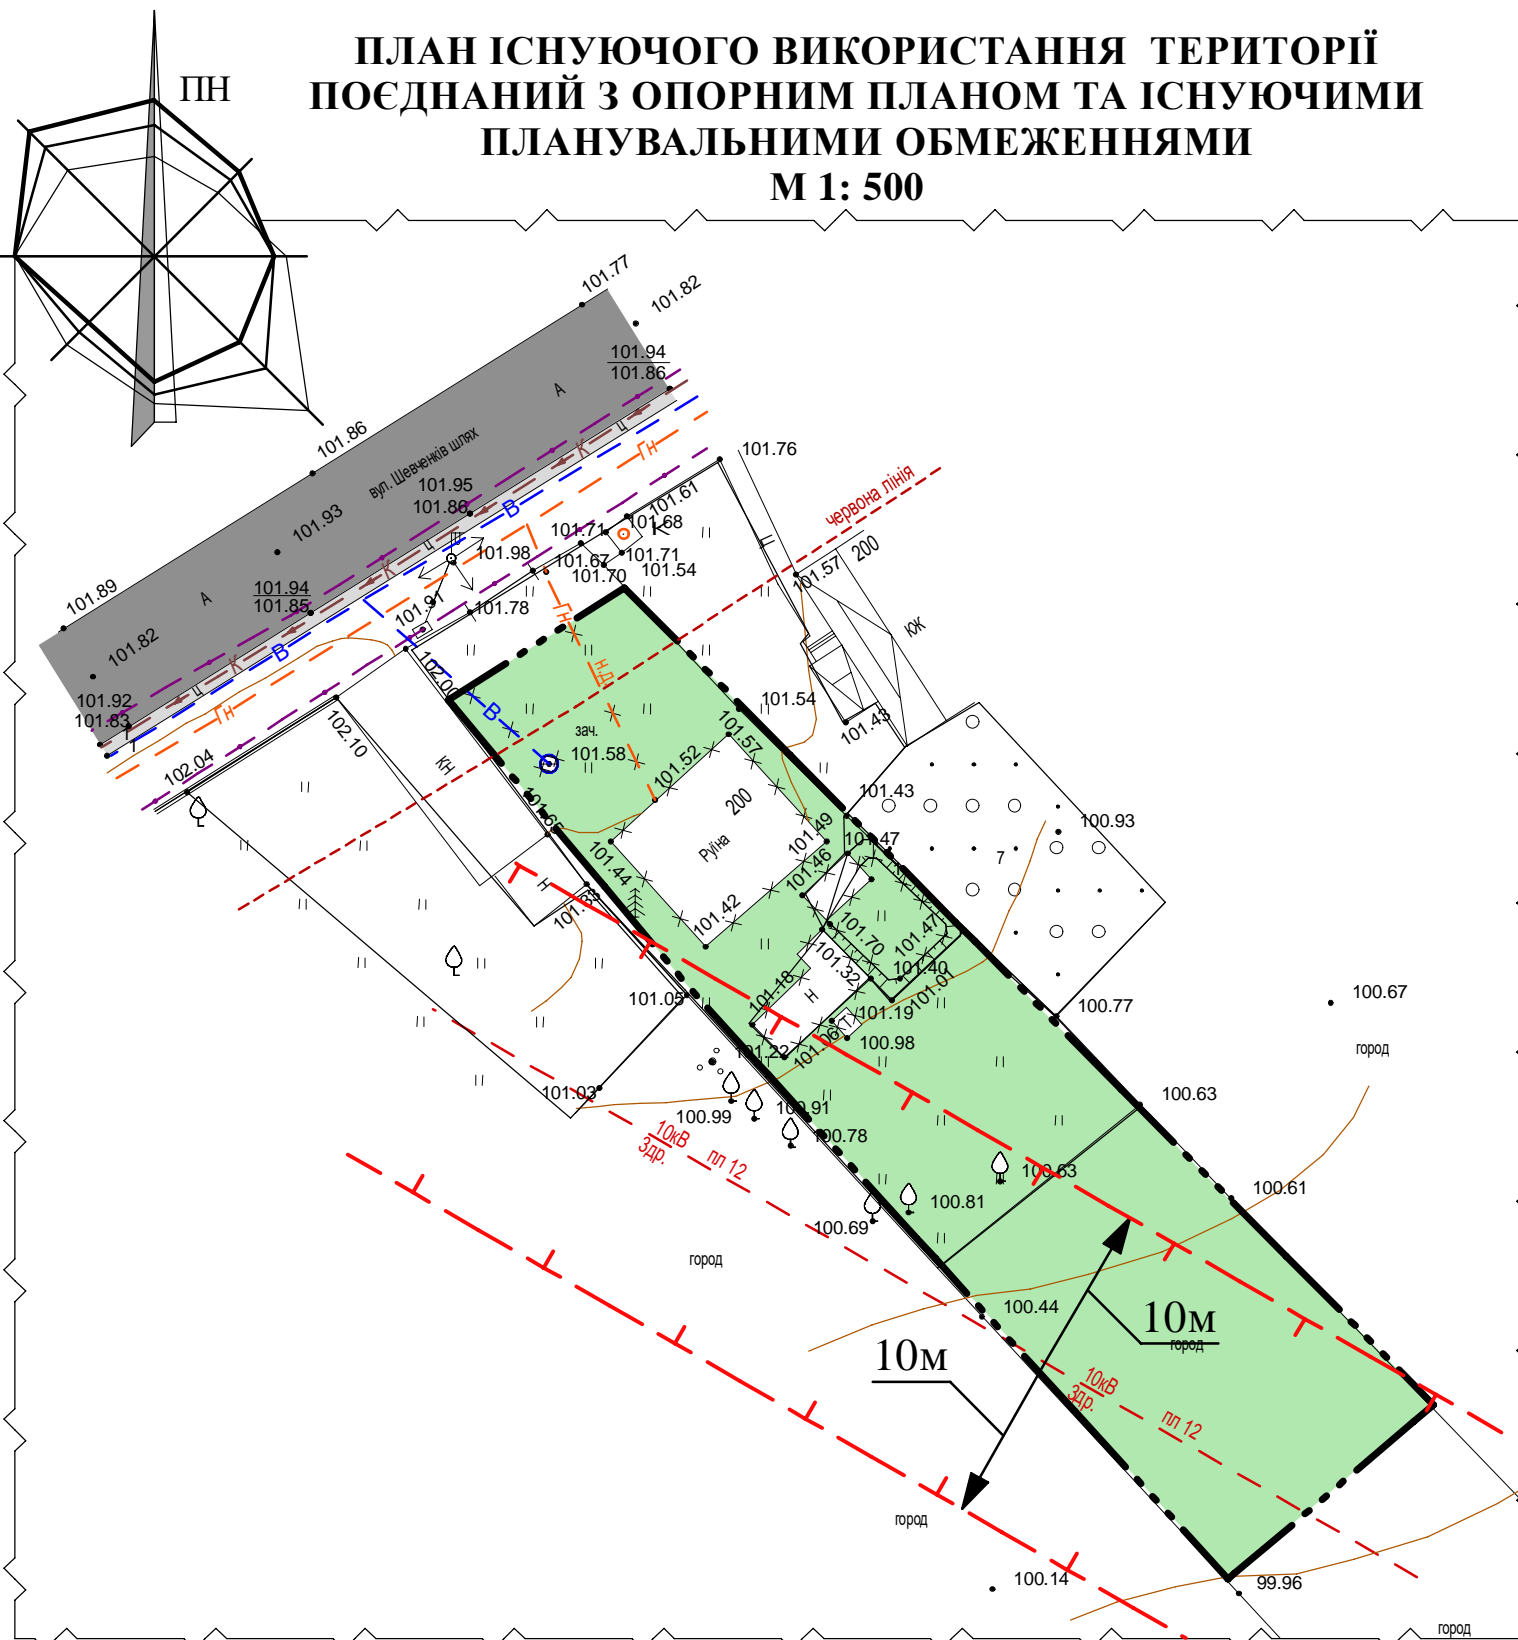

**УМОВНІ ПОЗНАЧЕННЯ**

ІСНУЮЧІ	НАЙМЕНУВАННЯ
	МЕЖА ТЕРИТОРІЇ,ЩО ПРОЕКТУЄТЬСЯ
	СПОРУДА ІСНУЮЧА
	СПОРУДА ІСНУЮЧА
	СПОРУДИ ТА ПРИСТРОЇ, ЩО ПІДЛЯГАЮТЬ ЗНЕСЕННЮ
	ПОВІТРЯНА ЛІНІЯ ЕЛЕКТРО ПЕРЕДАЧ
	АСФАЛЬТОБЕТОННЕ ПОКРИТТЯ ІСНУЧЕ
	ТРАВА РОСЛИННА
	ДІЛЯНКА ДЛЯ ГОРОДНІХ ПОТРЕБ
	ЗЕЛЕНІ НАСАДЖЕННЯ
	ГАЗОПРОВІД НИЗЬКОГО ТИСКУ
	МЕРЕЖА ГОСПОДАРСЬКО-ПИТНОГО ВОДОПРОВОДУ
	ГОСПОДАРЧО-ПОБУТОВА САМОПЛИВНА КАНАЛІЗАЦІЯ
	ТЕЛЕФОННИЙ КАБЕЛЬ ЗВ'ЯЗКУ
	ПОВІТРЯНА ЛІНІЯ ЕЛЕКТРО ПЕРЕДАЧ
	ВІДМІТКИ ВИСОТНОСТІ
	ЧЕРВОНА ЛІНІЯ

**НОРМАТИВНІ ОХОРОННІ ЗОНИ ІНЖЕНЕРНИХ КОМУНІКАЦІЙ:**

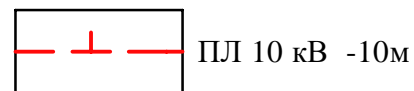

**ПРИМІТКА: ДЕРЖАВНА ГЕОДЕЗИЧНА СИСТЕМА КООРДИНАТ УСК-2000**

Зм.	Кільк.	Арк.	№ док.	Підп.	Дата			
					2021	04-2021-ГПІ		
						ЗАМОВНИК: ВИКОНАВЧИЙ КОМПІТЕТ БЕРЕЗАНСЬКОЇ МІСЬКОЇ РАДИ		
Директор	Харчов М.О.				2021	ДІТ	2	Аркушів
Гол. архіт.	Харчов М.О.				2021	ДЕТАЛЬНИЙ ПЛАН ТЕРИТОРІЇ ПО ВУЛИЦІ ШЕВЧЕНКІВ ШЛЯХ, 200 З МЕТОЮ ЗМІНИ ЦІЛЬОВОГО ПРИЗНАЧЕННЯ ЗЕМЕЛЬНОЇ ДІЛЯНКИ ІЗ «ДЛЯ БУДІВНИЦТВА І ОБСЛУГОВУВАННЯ ЖИТЛОВОГО БУДИНКУ, ГОСПОДАРСЬКИХ БУДИВЕЛЬ І СПОРУД (ПРИСАДІБНА ДІЛЯНКА)» НА «ДЛЯ БУДІВНИЦТВА ТА ОБСЛУГОВУВАННЯ БУДИВЕЛЬ ТОРГІВЛІ».		
Архітектор	Харчов В.М.				2021	ПЛАН ІСНУЮЧОГО ВИКОРИСТАННЯ ТЕРИТОРІЇ ПОЄДНАНИЙ З ОПОРНИМ ПЛАНОМ ТА ІСНУЮЧИМИ ПЛАНУВАЛЬНИМИ ОБМЕЖЕННЯМИ М 1: 500.		
Перевірив	Харчов М.О.				2021	Приватне підприємство "АРХАЙКА"		
Н.контроль	Харчов М.О.				2021			

Зам. інв. №  
Підпис і дата  
Інв. № ар.