


ПРОЕКТНИЙ ПЛАН ПОСДНАНИЙ З ПЛАНОМ ЧЕРВОНИХ ЛІНІЙ, СХЕМОЮ ОРГАНІЗАЦІЇ РУХУ ТРАНСПОРТУ І ПІШОХОДІВ М 1:500. КРЕСЛЕННЯМ ПОПЕРЕЧНИХ ПРОФІЛІВ ВУЛИЦЬ М 1:200. ТА ПРОГНОЗОВАНИМИ ПЛАНУВАЛЬНИМИ ОБМЕЖЕННЯМИ.

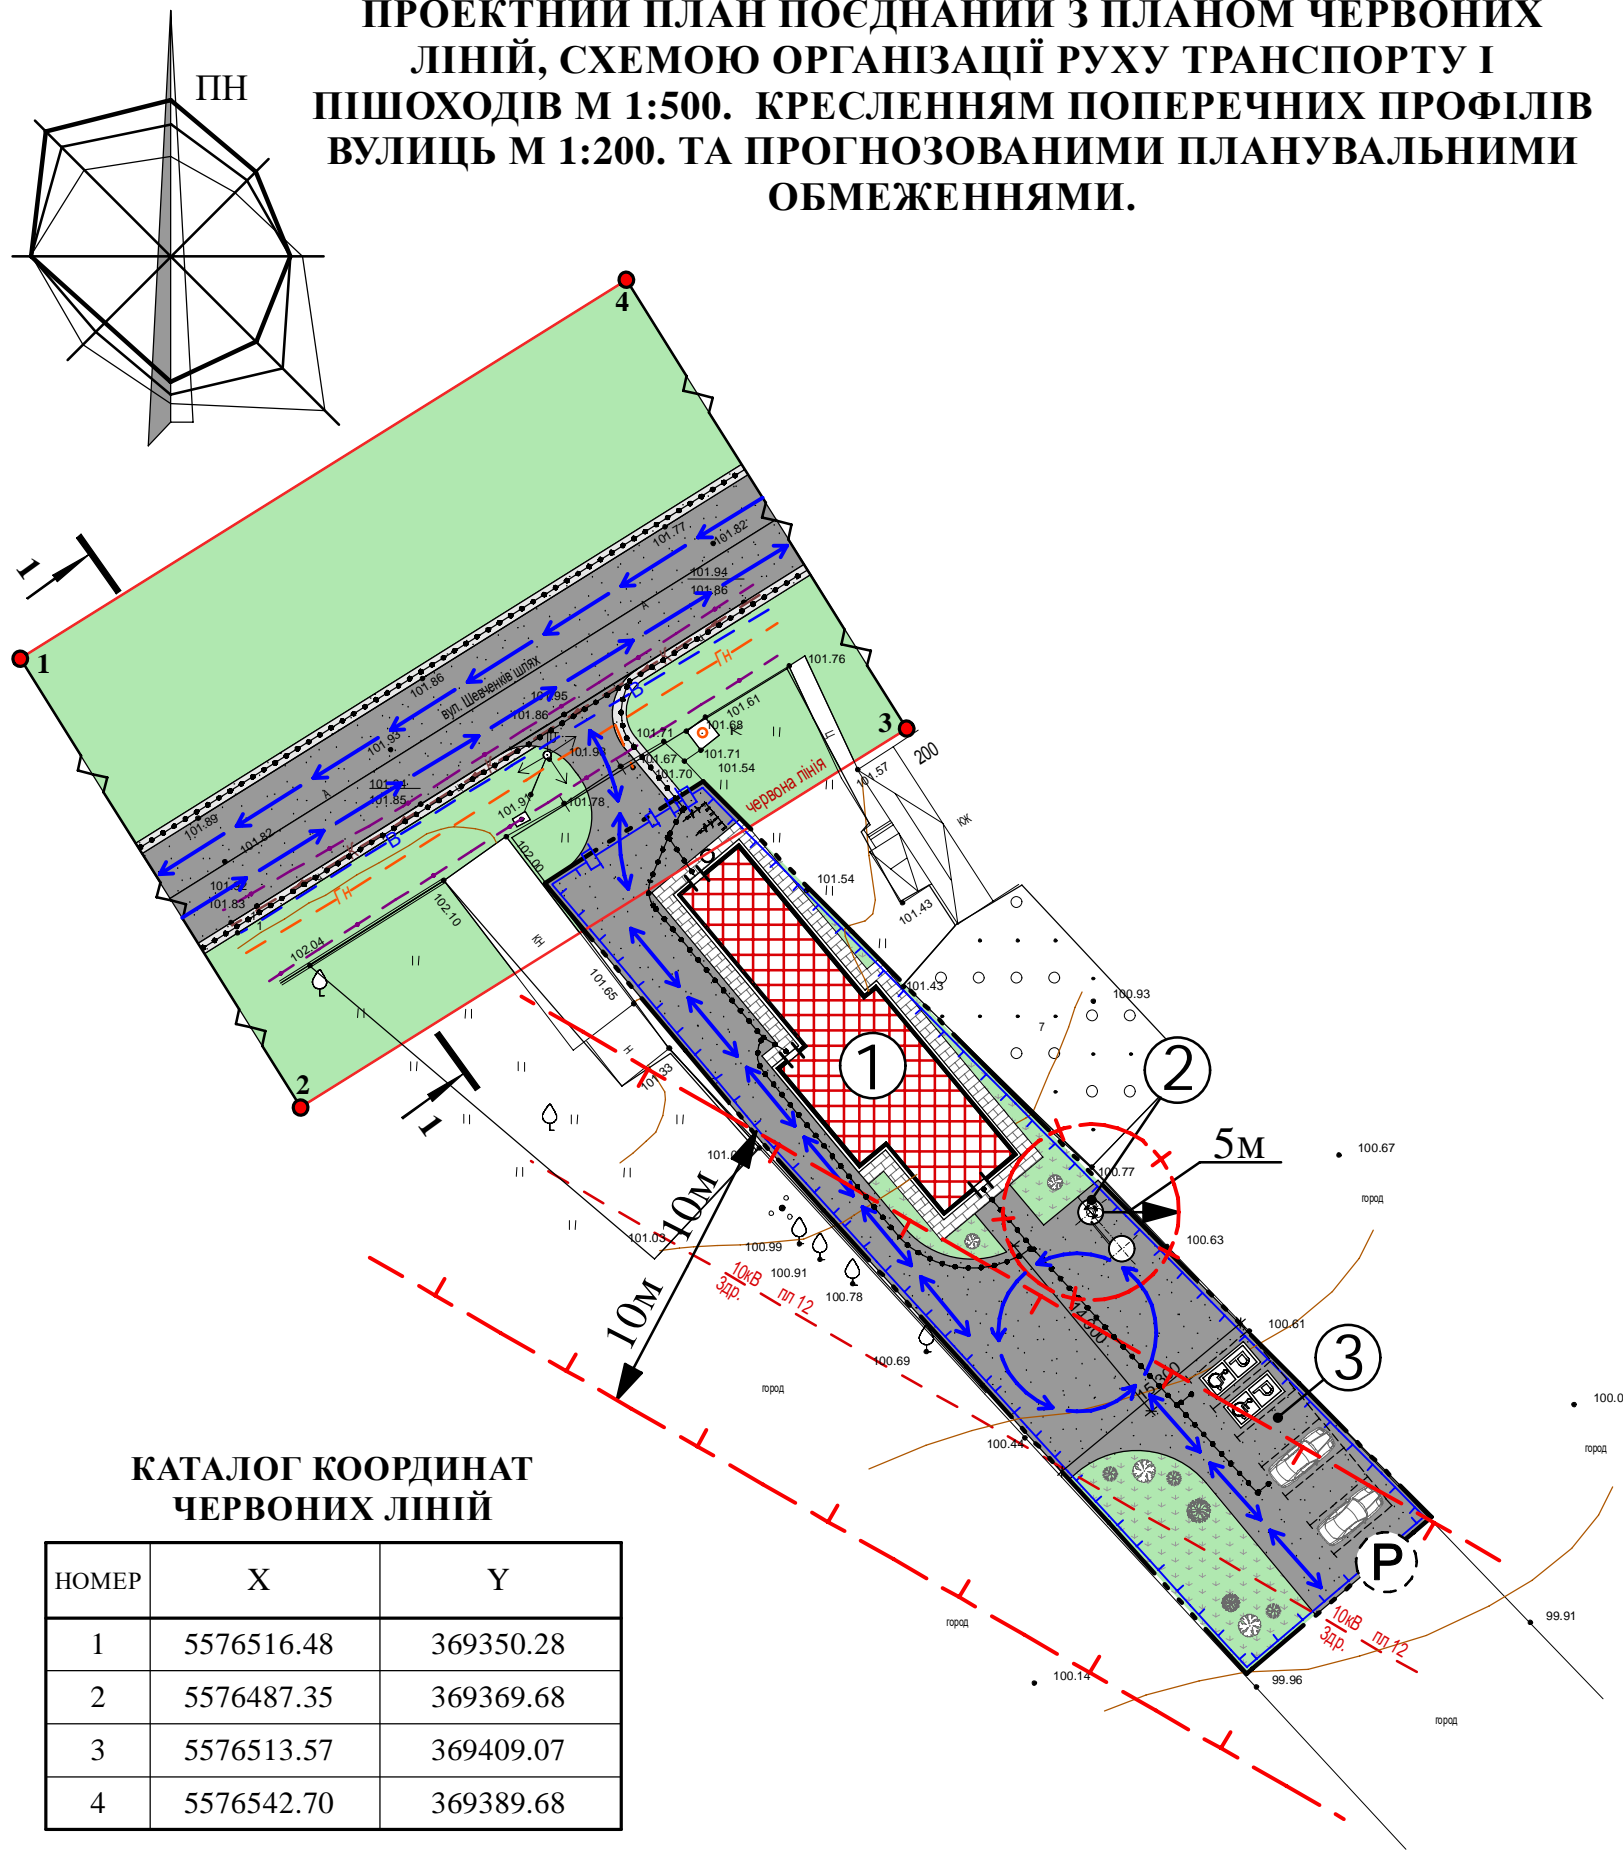

КАТАЛОГ КООРДИНАТ ЧЕРВОНИХ ЛІНІЙ

НОМЕР	X	Y
1	5576516.48	369350.28
2	5576487.35	369369.68
3	5576513.57	369409.07
4	5576542.70	369389.68

НОРМАТИВНІ ОХОРОННІ ЗОНИ:



НОРМАТИВНІ ОХОРОННІ ЗОНИ ІНЖЕНЕРНИХ КОМУНІКАЦІЙ



УМОВНІ ПОЗНАЧЕННЯ


ІСНУЮЧІ	ПРОЕКТНІ	НАЙМЕНУВАННЯ
		МЕЖА ТЕРИТОРІЇ,ЩО ПРОЕКТУЄТЬСЯ
		СПОРУДА ІСНУЮЧА
		ГРОМАДСЬКА БУДІВЛЯ
		АСФАЛЬТОБЕТОННЕ ПОКРИТТЯ
		МОЩЕННЯ
		ТРАВА РОСЛИННА
		ЗЕЛЕНІ НАСАДЖЕННЯ
		ГАЗОПРОВІД НИЗЬКОГО ТИСКУ
		МЕРЕЖА ГОСПОДАРСЬКО-ПИТНОГО ВОДОПРОВОДУ
		ГОСПОДАРЧО-ПОБУТОВА САМОПЛИВНА КАНАЛІЗАЦІЯ
		ТЕЛЕФОННИЙ КАБЕЛЬ ЗВ'ЯЗКУ
		ПОВІТРЯНА ЛІНІЯ ЕЛЕКТРО ПЕРЕДАЧ
		ВІДМІТКИ ВИСОТНОСТІ
		ЧЕРВОНА ЛІНІЯ
		ВОРОТА З ХВІРТКОЮ
		ОГОРОЖА
		ВІДКРИТА АВТОСТОЯНКА
		МІСЦЕ СТОЯНКИ ДЛЯ ЛЮДЕЙ З ІНВАЛІДНІСТЮ
		ВЕЛОСИПЕДНА СТОЯНКА
		УРНА ДЛЯ СМІТТЯ
		ОСНОВНІ НАПРЯМКИ РУХУ ТРАНСПОРТУ АВТОМОБІЛІВ
		ОСНОВНІ НАПРЯМКИ РУХУ ПІШОХОДІВ

ЕКСПЛІКАЦІЯ БУДІВЕЛЬ І СПОРУД

НОМЕР НА ПЛАНІ	НАЙМЕНУВАННЯ	ПОВЕРХОВІСТЬ	ПЛОЩА ЗАБУДОВИ, М2	КООРДИНАТИ КВАДРАТУ СІТКИ (ПРИМІТКА)
1	БУДІВЛЯ ТОРГОВЕЛЬНОГО ПРИЗНАЧЕННЯ	1+ мансарда	195,30	ПРОЕКТ
2	ОЧИСНІ СПОРУДИ ГОСПОДАРЧО-ПОБУТОВОЇ КАНАЛІЗАЦІЇ	Підз.	4,10	ПРОЕКТ
3	МАЙДАНЧИК ДЛЯ СТОЯНКИ АВТОМОБІЛІВ	—	160,40	ПРОЕКТ

ТЕХНІКО - ЕКОНОМІЧНІ ПОКАЗНИКИ

НОМЕР НА ПЛАНІ	НАЙМЕНУВАННЯ	ОД. ВИМІРУ	ПОКАЗНИК	ПРИМІТКА
1	ПЛОЩА ДІЛЯНКИ	ГА	0,1000	
2	ПЛОЩА ЗАБУДОВИ	М ²	199,40	
3	ПЛОЩА ДОРІЖОК, ПРОЇЗДІВ	М ²	478,10	
4	ПЛОЩА МАЙДАНЧИКІВ	М ²	160,40	
5	ПЛОЩА ОЗЕЛЕНЕННЯ	М ²	162,10	
	КОЕФІЦІЄНТ ЗАБУДОВИ ПЛОЩА ЗАБУДОВИ X 100 ПЛОЩА ДІЛЯНКИ		19%	

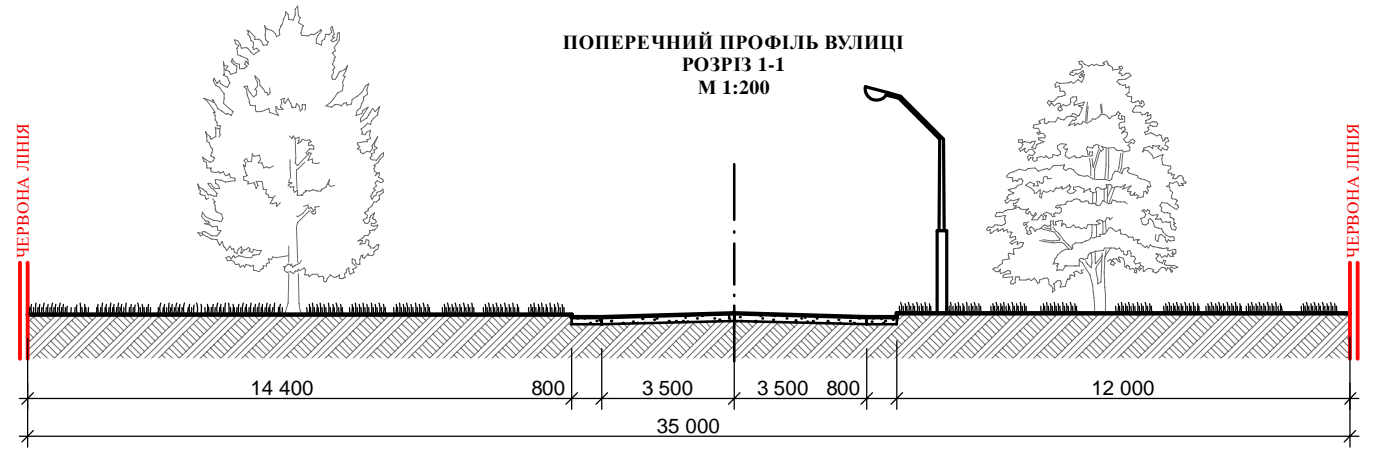

ПРИМІТКА: ДЕРЖАВНА ГЕОДЕЗИЧНА СИСТЕМА КООРДИНАТ УСК-2000

Зм.	Кільк.	Арк.	№ док.	Підп.	Дата	Стадія	Аркуш	Аркушів
					2021	04-2021-ГП		
ЗАМОВНИК: ВИКОНАВЧИЙ КОМІТЕТ БЕРЕЗАНСЬКОЇ МІСЬКОЇ РАДИ						ДПТ	3	
Директор	Харчов М.О.				2021	ДЕТАЛЬНИЙ ПЛАН ТЕРИТОРІЇ ПО ВУЛИЦІ ШЕВЧЕНКІВ ШЛЯХ, 200 З МЕТОЮ ЗМІНИ ЦІЛЬОВОГО ПРИЗНАЧЕННЯ ЗЕМЕЛЬНОЇ ДІЛЯНКИ ІЗ «ДЛЯ БУДІВНИЦТВА І ОБСЛУГОВУВАННЯ ЖИТЛОВОГО БУДИНКУ, ГОСПОДАРСЬКИХ БУДІВЕЛЬ І СПОРУД (ПРИСАДІБНА ДІЛЯНКА)» НА «ДЛЯ БУДІВНИЦТВА ТА ОБСЛУГОВУВАННЯ БУДІВЕЛЬ ТОРГІВЛІ».		
Гол. архіт.	Харчов М.О.				2021	ПРОЕКТНИЙ ПЛАН ПОСДНАНИЙ З ПЛАНОМ ЧЕРВОНИХ ЛІНІЙ, СХЕМОЮ ОРГАНІЗАЦІЇ РУХУ ТРАНСПОРТУ І ПІШОХОДІВ М 1:500. КРЕСЛЕННЯМ ПОПЕРЕЧНИХ ПРОФІЛІВ ВУЛИЦЬ М 1:200. ТА ПРОГНОЗОВАНИМИ ПЛАНУВАЛЬНИМИ ОБМЕЖЕННЯМИ.		
Архітектор	Харчов В.М.				2021	Приватне підприємство "АРХАЙКА"		
Перевірив	Харчов М.О.				2021			
Н.контроль	Харчов М.О.				2021			

Інв. № ар. Підпис і дата Зам. інв. №