


ПЛАН
громадського будинку
Адміністративна будівля з міським відділом РАГС
вулиця Шевченків Шлях, буд. № 142-а
місто Березань
район -----

Масштаб 1:200

План 1-го поверху

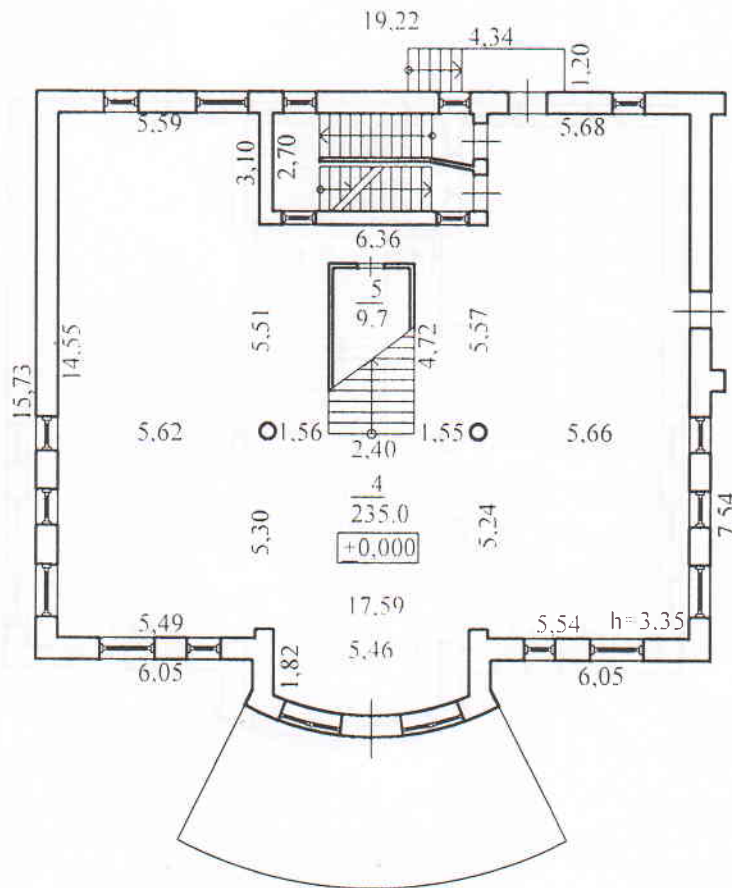


За проектом			Фактично		
кількість осн. прим. кв. м	кількість осн. прим. кімнат	основна площа, кв. м	кількість осн. прим. кв. м	кількість осн. прим. кімнат	основна площа, кв. м
			1218,7		

Директор: **Захарченко О.Ф.**
 Виконавчий: **Ситник Н.В.**
 Перевірив: **Ситник Н.В.**
 03 2016 р.

ПЛАН
громадського будинку
Адміністративна будівля з міським відділом РАГС
вулиця Шевченків Шлях, буд. № 142-а
місто Березань
район -----

Масштаб 1:200

План 2-го поверху

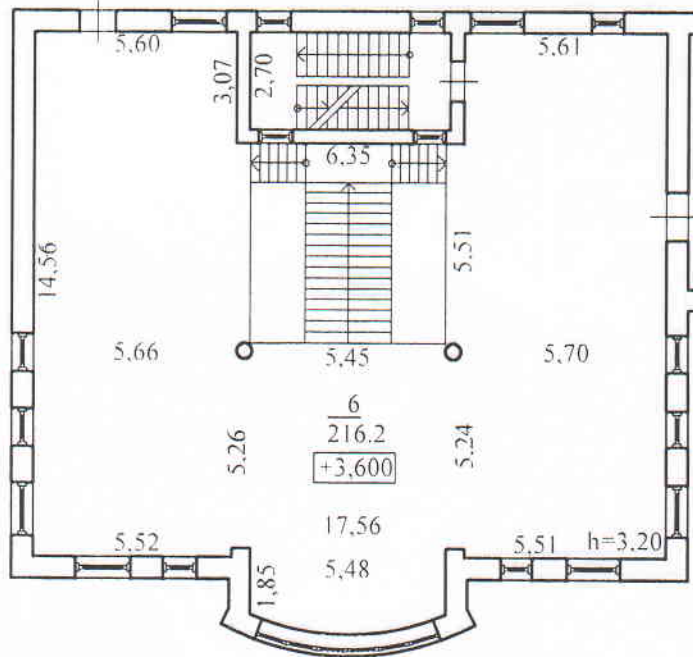


Директор	СІВІНОМ
Виконавчий	Захарченко О.Ф.
Перевірив	Ситвиць Н.В.
10" 03 2016 р.	

ПЛАН
громадського будинку
Адміністративна будівля з міським відділом РАГС
 вулиця Шевченків Шлях, буд. № 142-а
 місто Березань
 район -----

Масштаб 1:200

План 3-го поверху

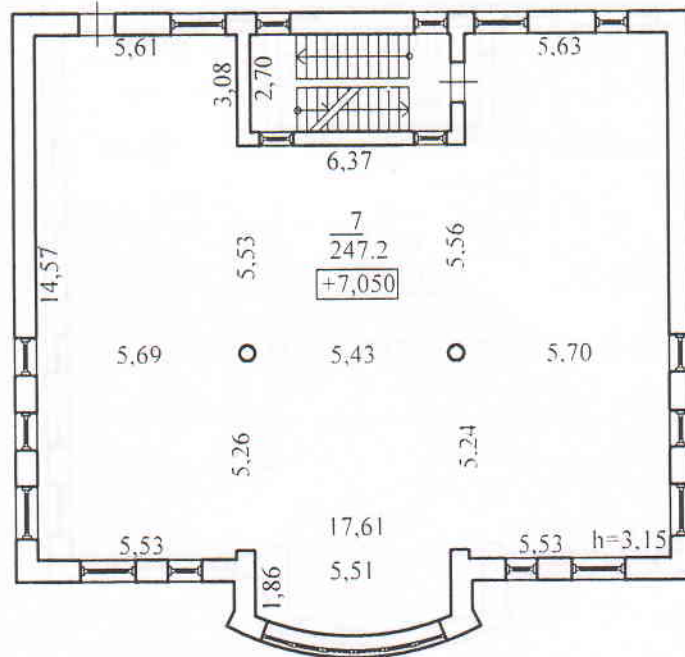


Директор Виконавчий Перевірник	Технік з проектування інженер-архітектор № 349	Гурин О.М. Захарченко О.Ф. Ситник Н.В.
01.03.2016 р.		

ПЛАН
громадського будинку
Адміністративна будівля з міським відділом РАГС
 вулиця Шевченків Шлях, буд. № 142-а
 місто Березань
 район -----

Масштаб 1:200

План 4-го поверху

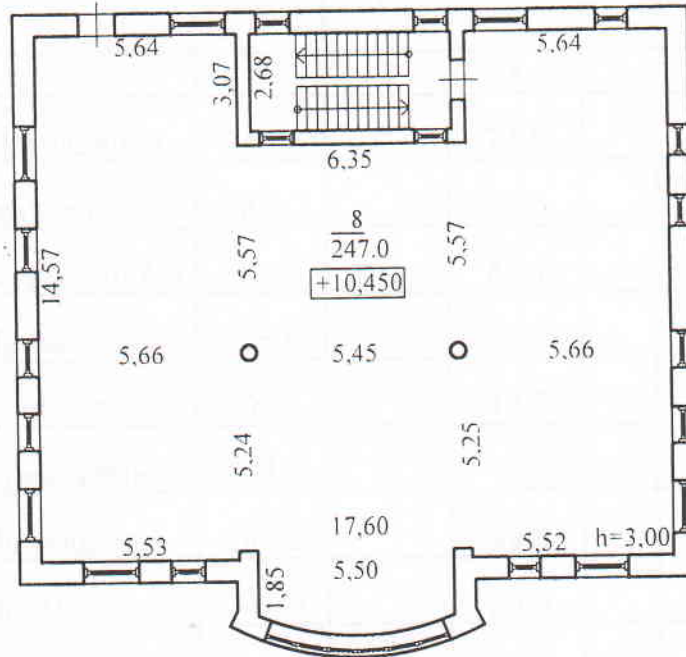

	* УКРАЇНА * Технік з інвентаризації нерухомого майна	* УКРАЇНА * ПУБЛІЧНЕ ЗАКЛАННЯ
Директор	Регістраційний № 2104	Ідентифікаційний код № 1
Виконав	Г. Б. Гурило О. М.	Захарченко О. Ф.
Перевірив	Ситник І. В.	Ситник І. В.
"01" 03 2016 р.		