
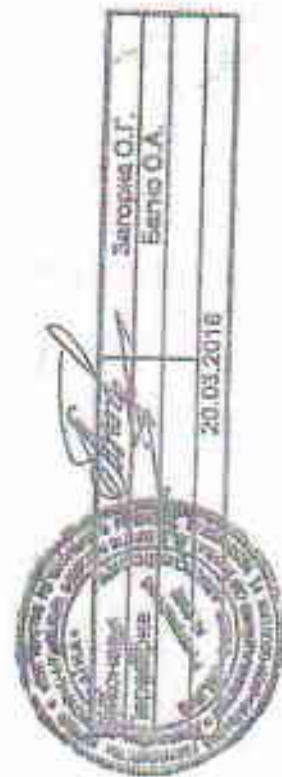


вулице Шевченка № 7а, село Яблунівка, район Барішівський

масштаб 1:200

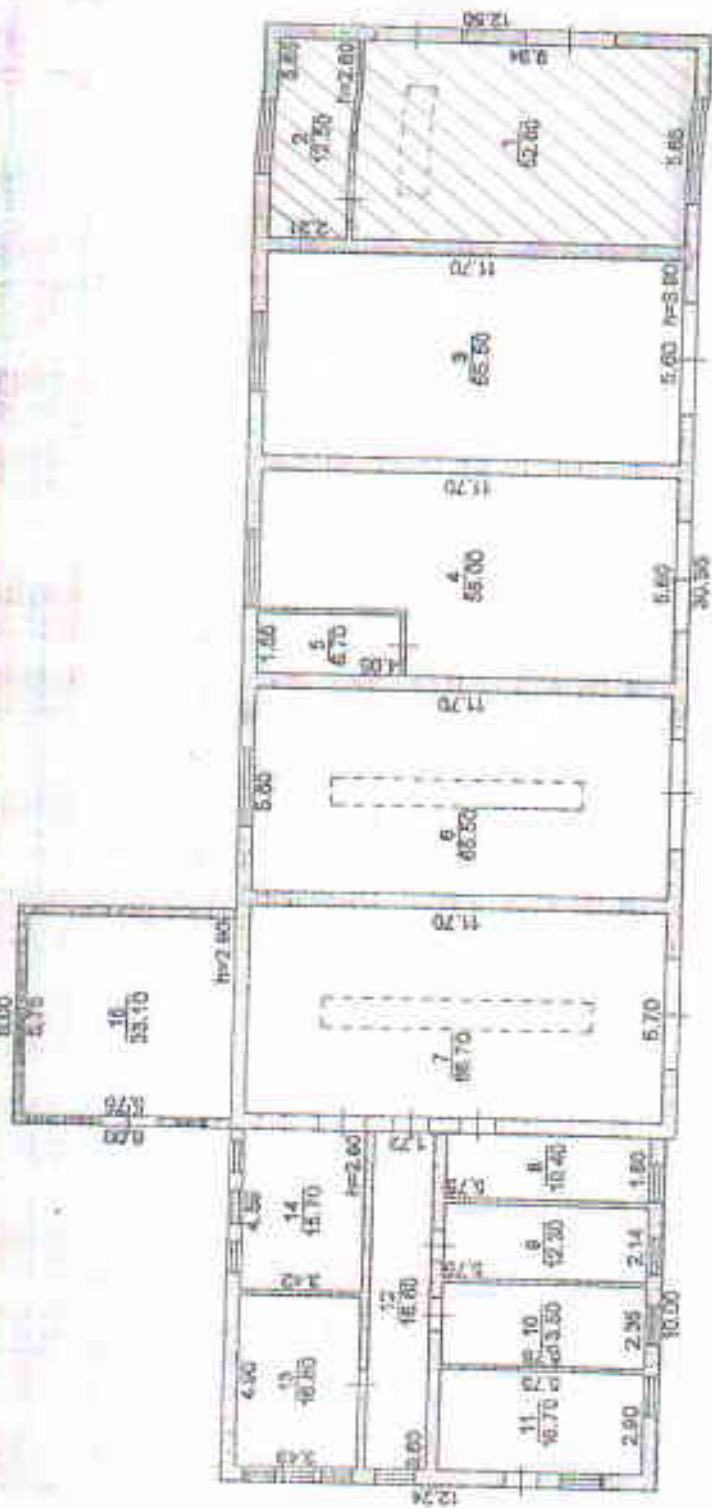

20.03.2018

Зарюк О.Г.
Берко О.А.