


ПЛАН

Будинок № 1 вулиця Дружби солго Ярешки

Баршівського району Київської області

Масштаб 1:100

1 ПОВЕРХ

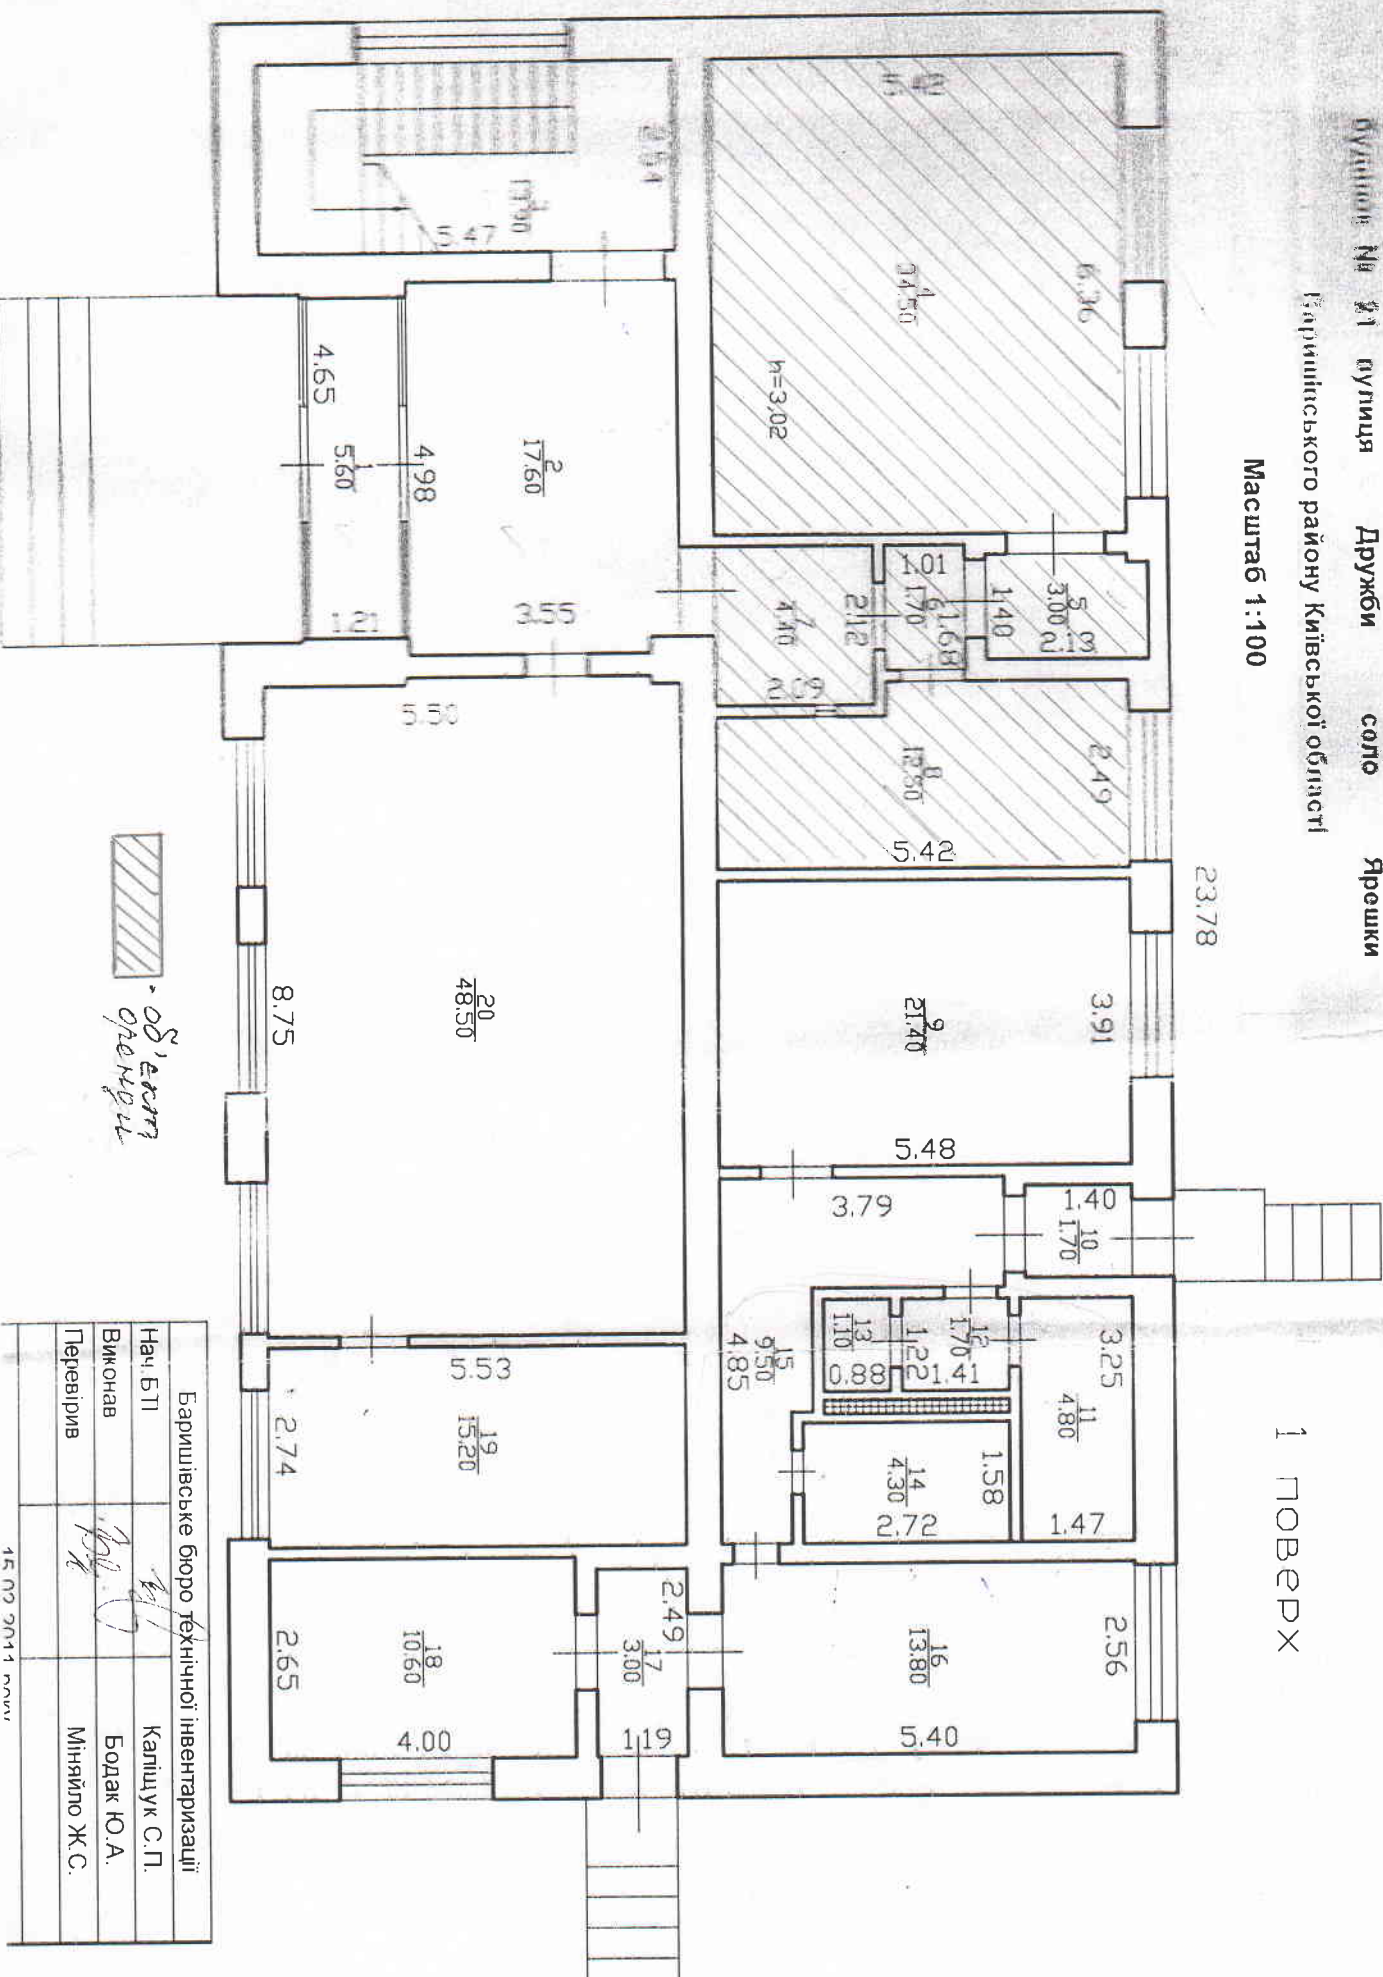

Баршівське бюро технічної інвентаризації	
Нач. БТІ	Каліщук С. П.
Виконав	Бодак Ю. А.
Перевірив	Міняйло Ж. С.

15.02.2011 року


ПЛАН

Будинок № 21 вулиця Дружби село Ярешки

Бардишівського району Київської області

Масштаб 1:100

2 ПОВЕРХ

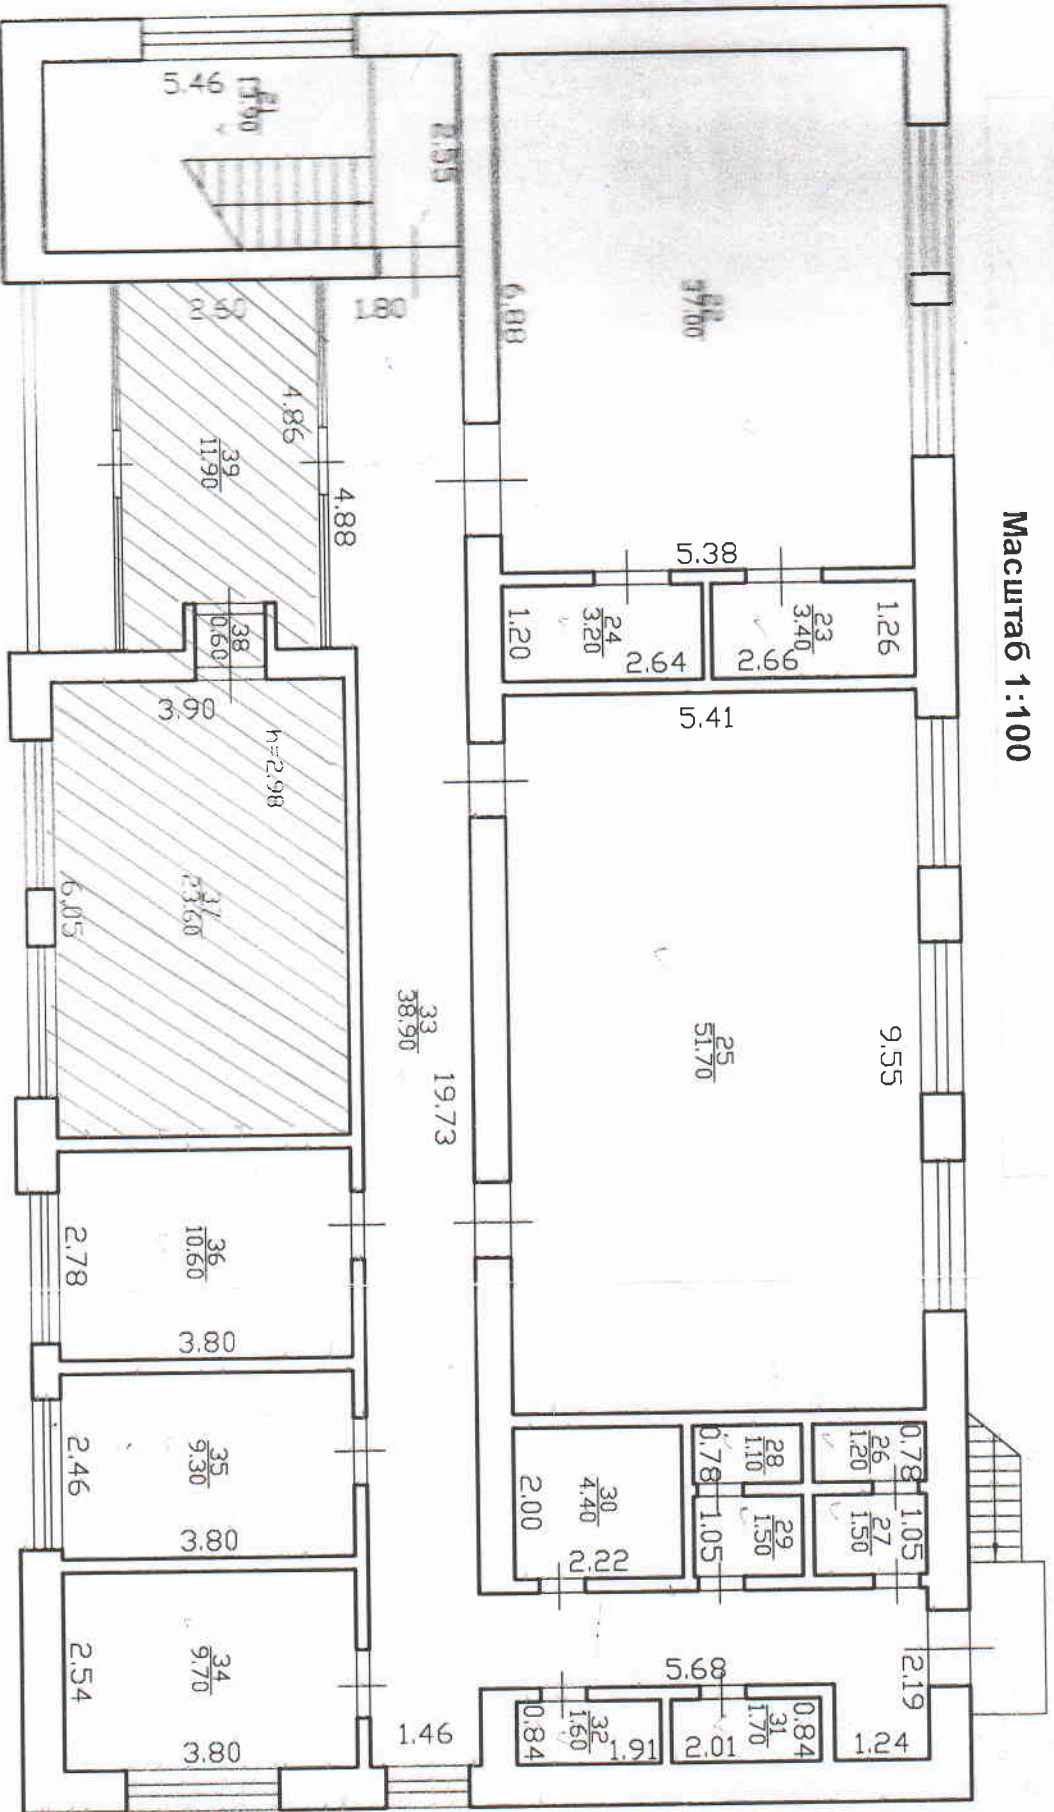

Бардишівське бюро технічної інвентаризації	
Нач. БТІ	Калішук С. П.
Виконав	Бодак Ю. А.
Перевірив	Міняйло Ж. С.
15.02.2011 року	