


ПЛАН

будівля № 14 в вулиці Бульвар Леніна село
Лехівка
Барішівського району Київської області

Масштаб 1:200

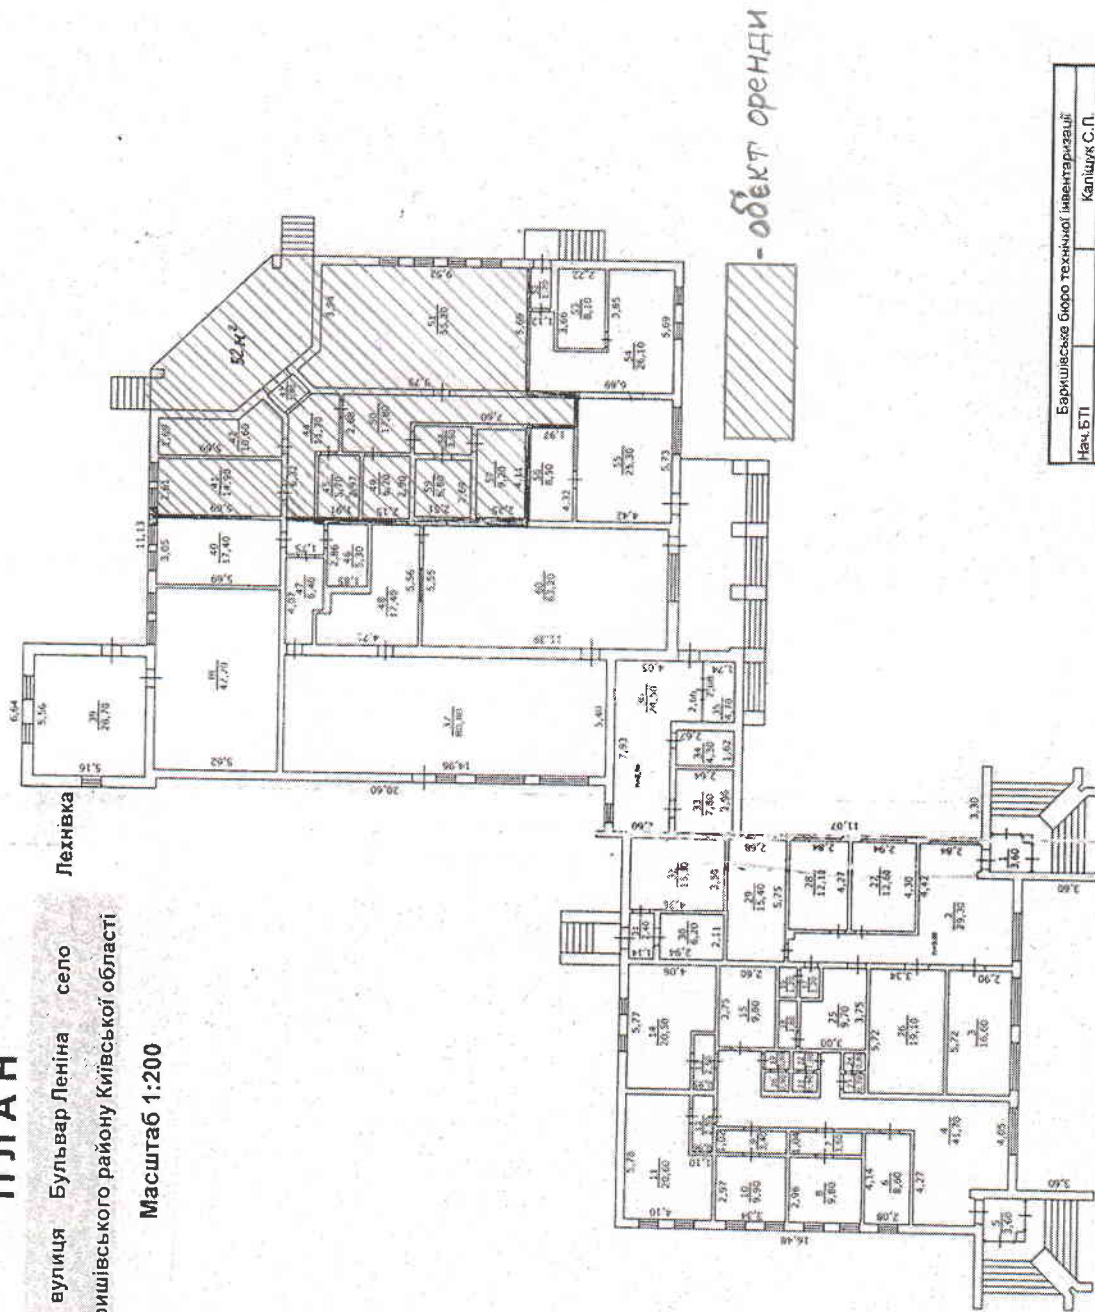

Барішівське Бюро технічної інвентаризації	
Нач. Б.П.	Калічук С.П.
Виконав	Бодак Ю.А.
Перевірив	Міняйло Ж.С.