


ПЛАН НЕЖИТЛОВОЇ БУДІВЛІ

Літер "АІІ" Адміністративна будівля вулиця Героїв Небесної Сотні №1

місто (селище, село) Березань
1 поверх
масштаб 1:200

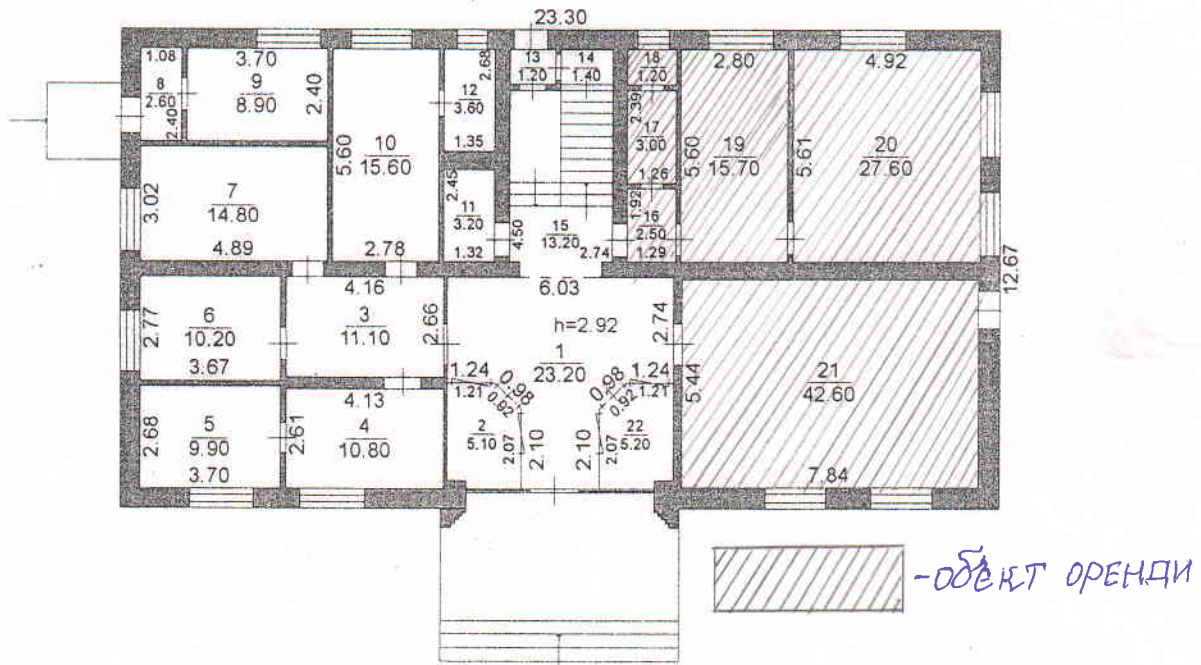

Виконав		Загорна О.Г.
Перевірив		Багно О.А.
		20.03.2018