


ПЛАН

на відділ архітектури, містобудування та ЖКГ виконавчого комітету
 Березанської міської ради
 вулиця Героїв Небесної Сотні №4, місто Березань
 Масштаб 1:100

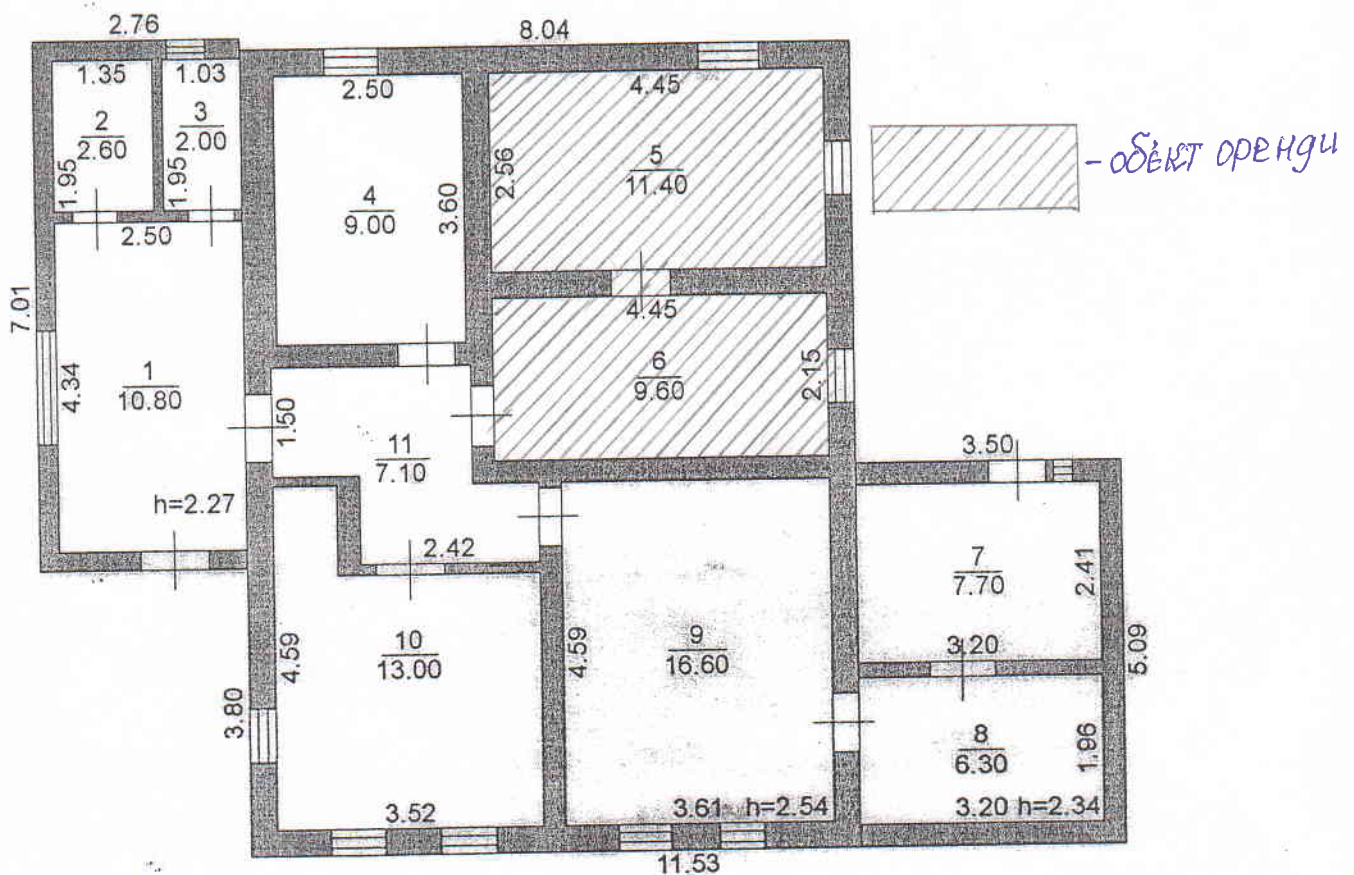

Виконав	<i>[Signature]</i>	Скряга Ю.В.
Перевірив	<i>[Signature]</i>	Багно О.А.
20.03. 2018 року		