


ПЛАН
виробничого будинку
котельня, літера "А"
вулиця Комарова № 5
місто Березань Броварський район
Київська область

Масштаб 1:100

1-й поверх

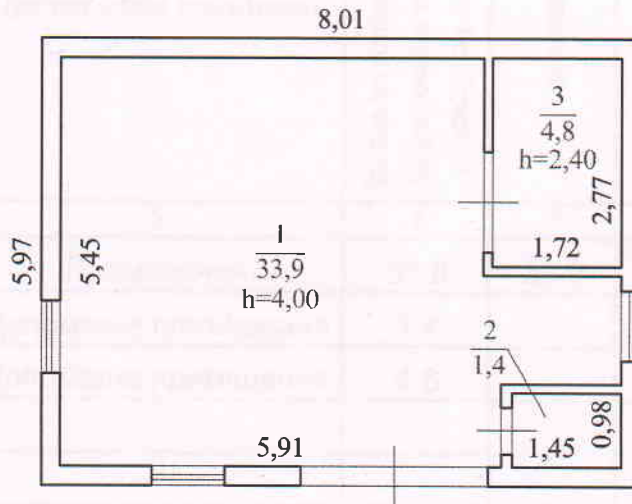

Керівник СІ	Луговський С.А.
Виконав	Ситник Н.В.
Перевірив	Ситник Н.В.
"23" 07 2021 р.	