


**ПЛАН**

**виробничого будинку  
котельня, лігера "А"**  
вулиця Нібережна № 118  
місто Березань, Броварський район  
Київська область

Масштаб 1:100

**1-й поверх**

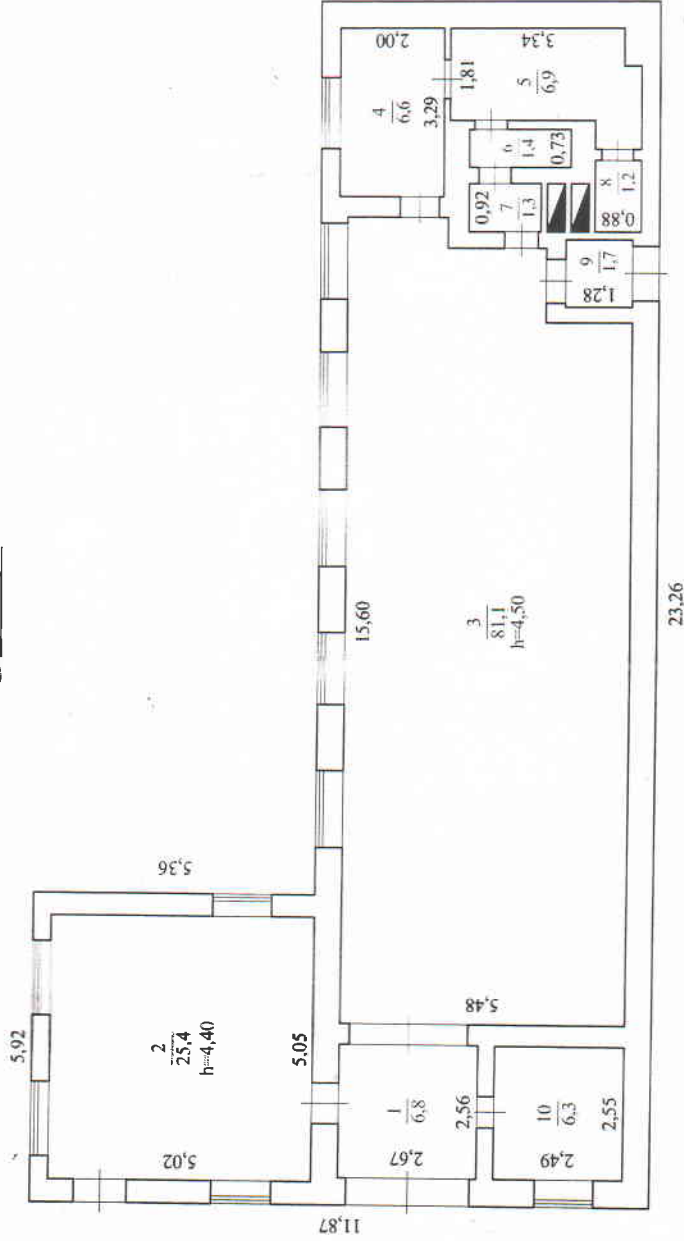

Керівник С/П  
Виконав  
Перевірив

Дубовський С.А.  
Ситник Н.В.  
Ситник Н.В.

ПІДКАБІ  
№ 100

Київська область  
Броварський район

"23" 07 2021 р.