


1-й поверх

ПЛАН
виробничого будинку
котельня літера "А"

вулиця Польова № 366
місто Березань
район Броварський
область Київська

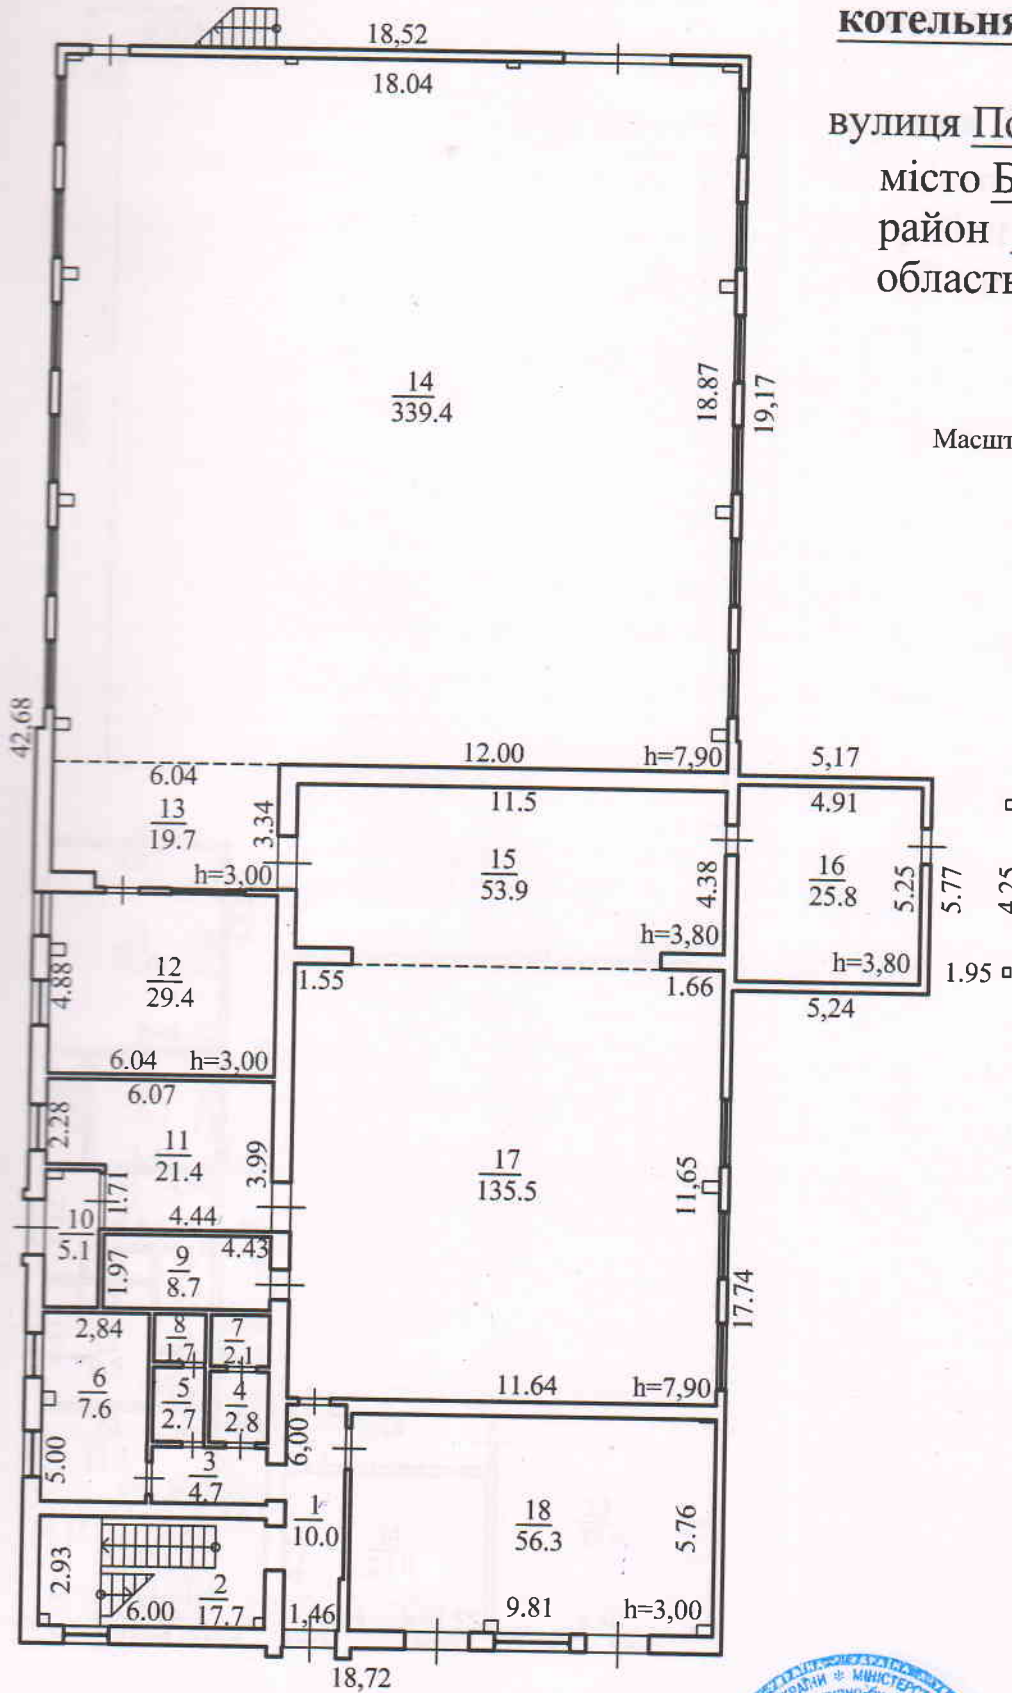

Керівник СР	Луговський С.А.
Виконав	Ситник Н.В.
Перевірив	Ситник Н.В.
"23" 07 2021 р.	