


ПЛАН
виробничого будинку
Котельня, літера "Д"
 вулиця Шевченків шлях, № 135, місто Березань,
 район Броварський, область Київська

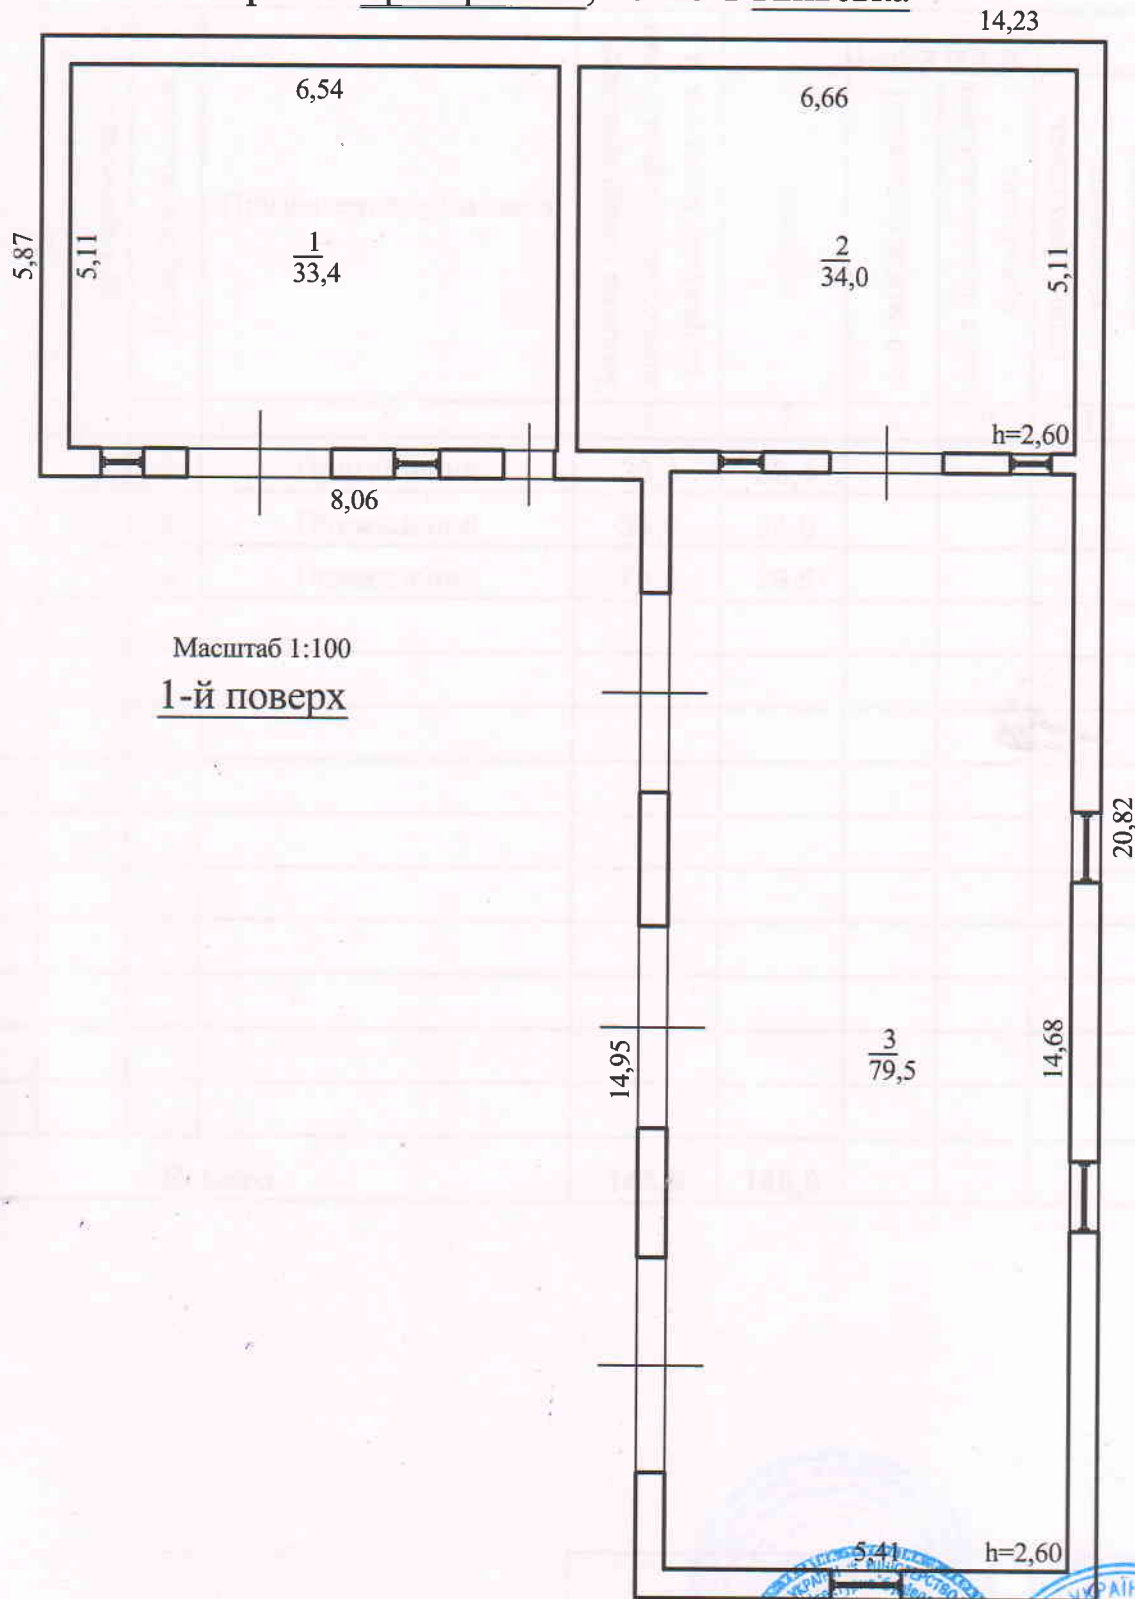

Керівник СГ	ПІП «КВС-100»	Луговський С.А.
Виконав	Ситник Н.В.	Ситник Н.В.
Перевірив	Ситник Н.В.	Ситник Н.В.
23.07.2021 р.		