


# ПЛАН ВИРОБНИЧОГО БУДИНКУ, НЕЖИТЛОВА БУДІВЛЯ, літера "А"

провулок П. Мирного буд. № 1-А

місто Березань  
область Київська

Масштаб 1:100

1-й поверх

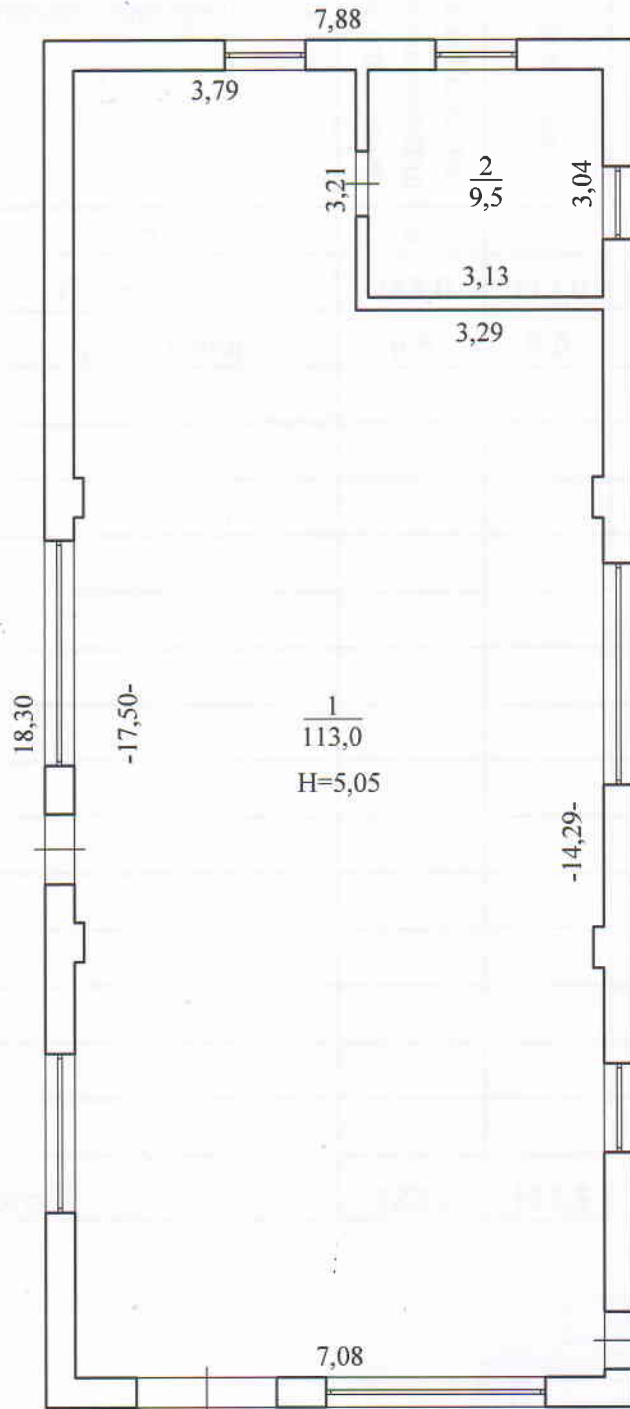

ГН «КБС-100»	
Керівник суб'єкта господарювання	Луговський С.А.
Перевірив	Ситник Н.В.
Виконав	Ситник Н.В.
17.01.2020 р.	