


ДЕТАЛЬНИЙ ПЛАН ТЕРИТОРІЇ ЗЕМЕЛЬНОЇ ДІЛЯНКИ,
ОРІЄНТОВНОЮ ПЛОЩЕЮ 0.1549ГА, ДЛЯ БУДІВНИЦТВА І
ОБСЛУГОВУВАННЯ БУДІВЕЛЬ ТОРГІВЛІ,
по вул. ШЕВЧЕНКІВ ШЛЯХ, 127/4 в м. БЕРЕЗАНЬ,
КИЇВСЬКОЇ ОБЛАСТІ

ПРОЕКТНИЙ ПЛАН

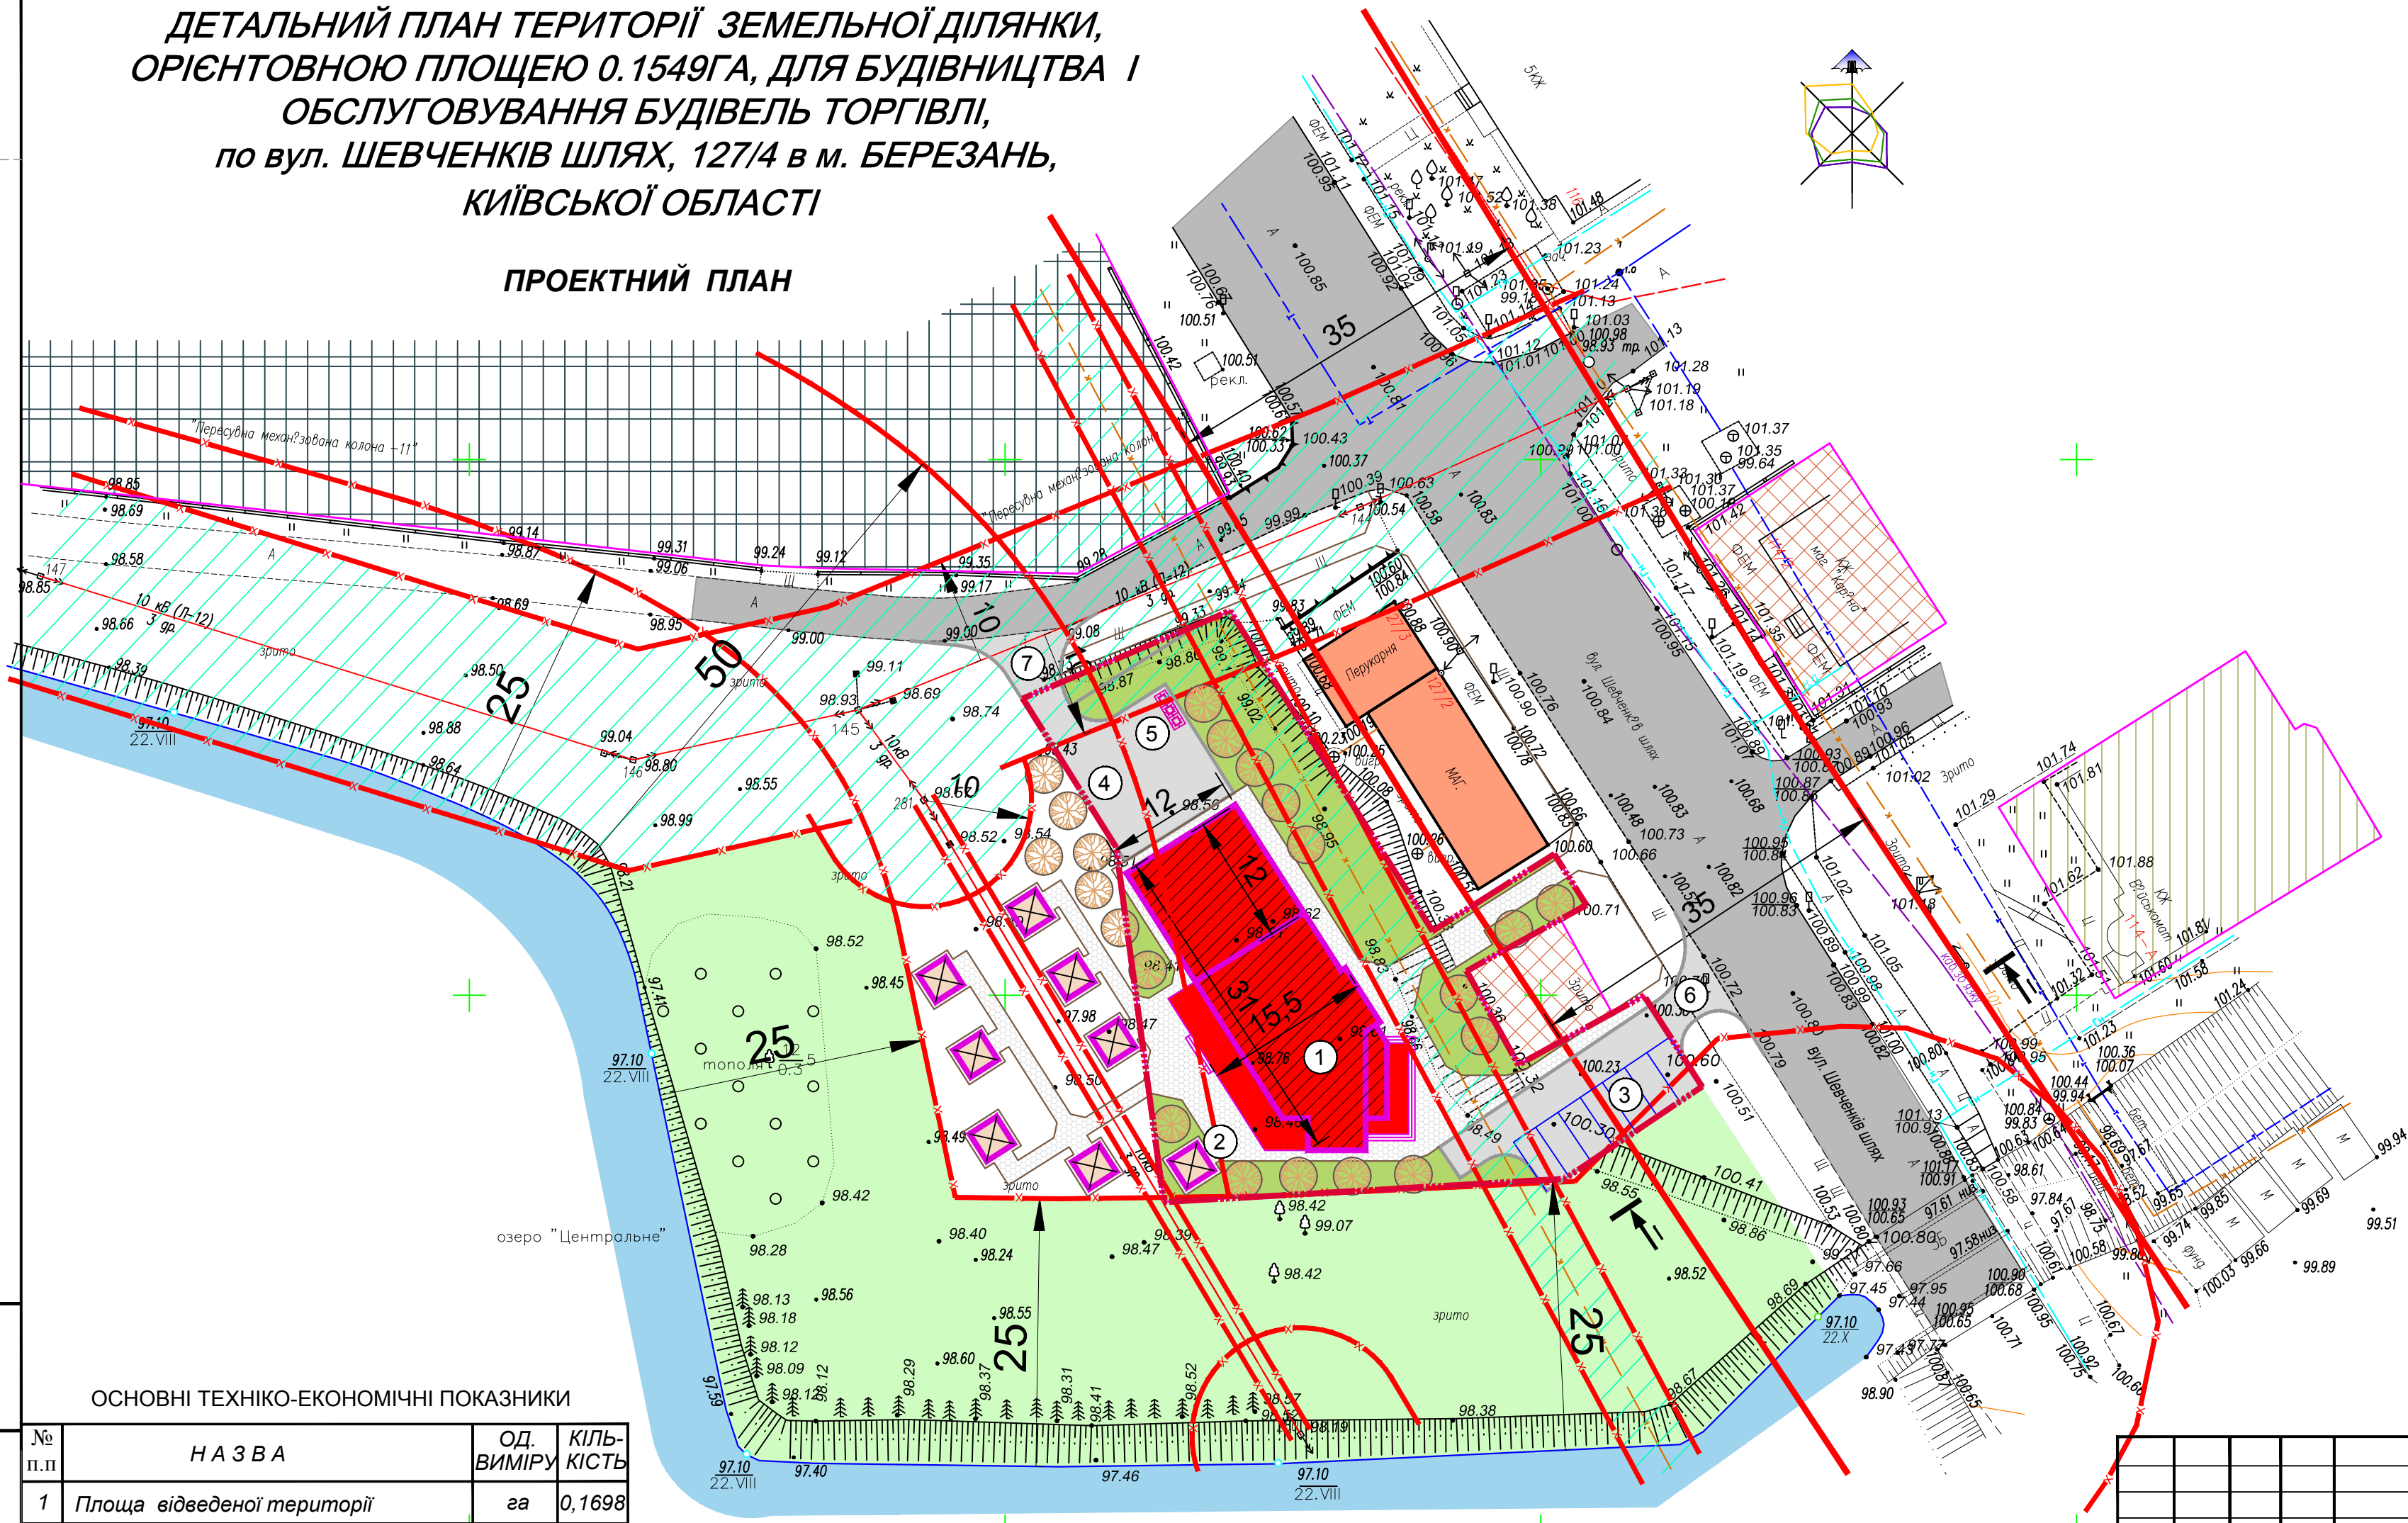

ЕКСПЛІКАЦІЯ			
№ п/п	НАЗВА	КІЛЬКІСТЬ	ПРИМІТКИ
1	Будівля кафе	1	Інд. проект
2	Альтанка	8	Інд. проект
3	Автомобільна стоянка	1	Інд. проект
4	Господарський майданчик	1	Інд. проект
5	Контейнери-сміттєзбірники	1	Інд. проект
6	Головний в'їзд на територію	1	Інд. проект
7	Службовий в'їзд та виїзд	1	Інд. проект

УМОВНІ ПОЗНАЧЕННЯ

Існуючі	Проектні	Назва
		Громадська будівля
		Житлова забудова
		Громадська забудова
		Виробнича забудова
		Водойма
		Червоні лінії вулиць
		Автостоянка
		Асфальтобетонне покриття
		Покриття ФЕМ
		Територія зелених насаджень загального користування
		Межа території проектування (0,1698га)
		Заведення Леп10 кВ в кабель
		Охоронна смуга
		Водопровідна мережа
		Газ низького тиску
		Каналізаційна мережа
		Кабель (ТК)
		ЛЕП 10 кВ
		Майданчик контейнерів для сміття

ОСНОВНІ ТЕХНІКО-ЕКОНОМІЧНІ ПОКАЗНИКИ

№ п.п	НАЗВА	ОД.ВИМІРУ	КІЛЬКІСТЬ
1	Площа відведеної території	га	0,1698
2	Площа забудови	м²	460
3	Площа твердого покриття (проїздів, під'їздів, стоянок авто та тротуарів):	м²	679
4	Озелені території	м²	559
7	Коефіцієнт використання території	-	0,98

Система координат УСК-2000
Система висот Балтійська
Суцільні горизонталі проведені через 0.5 метра
Паперечні профілі див. аркуш ГП-4

Масштаб 1 : 500 (в 1 см - 5 м)

Замовник: Березанська міська рада						ГП		
Детальний план території земельної ділянки, орієнтовною площею 0.1549 га, для будівництва та обслуговування будівель торгівлі, по вул. Шевченків Шлях, 127/4 в м. Березань, Київської області								
Змін.	Кільк.	Аркуш	№ док.	Підписав	Дата	ДПТ БУДІВНИЦТВА КАФЕ		
Директор	Фурманчук					СТАДІЯ		
ГАП	Ножко					ДПТ	3	6
Розробив	Карпенко					Креслення		
Проектний план						Аркушів		
						ТОБ "ГеоФектори" 2020		